



Ansicht Nordportal

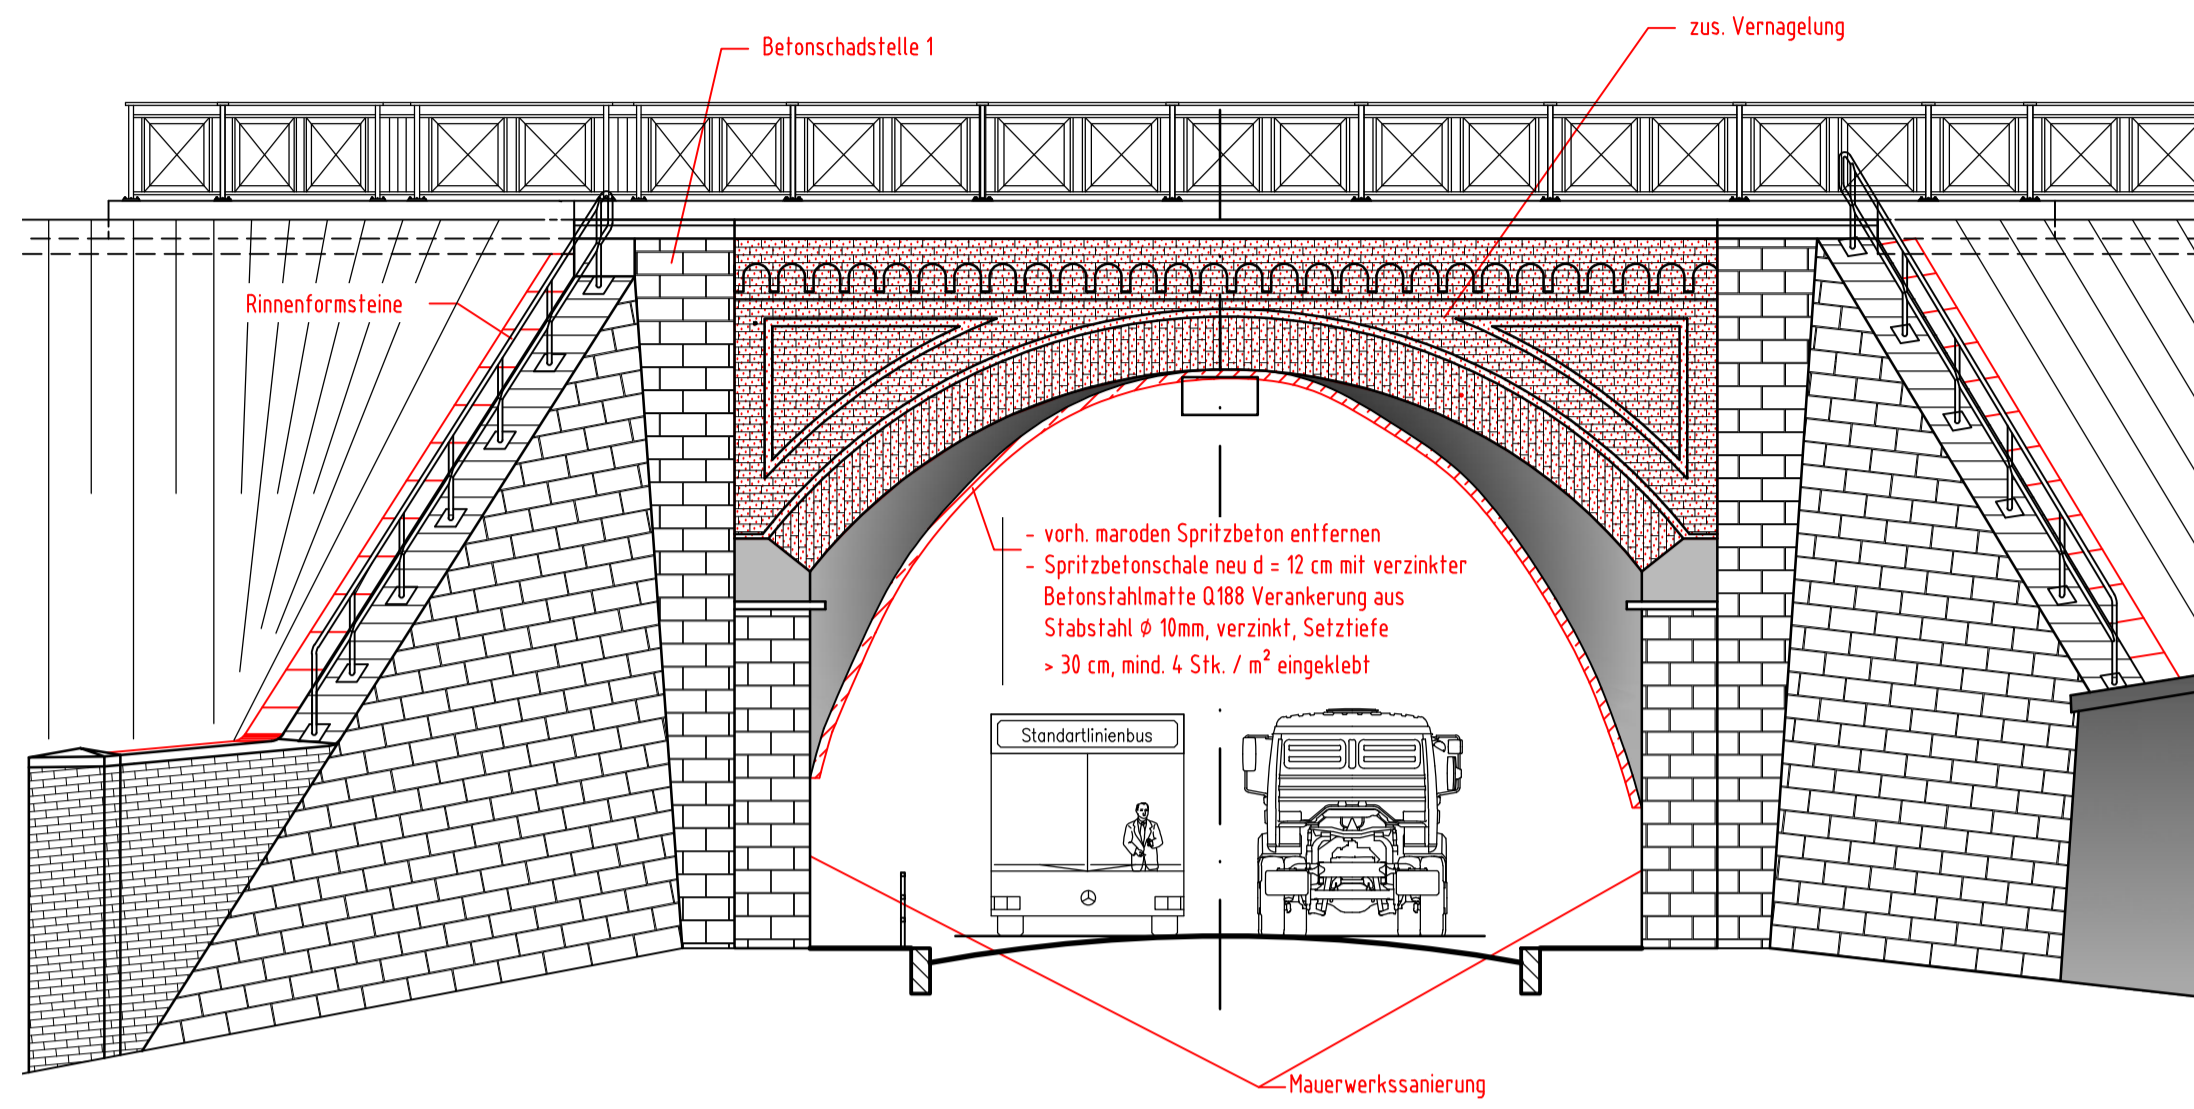

Hinweis: Foto vor Sanierung 1. Ba

Maße sind in der
Örtlichkeit zu prüfen!

Ansicht Südportal

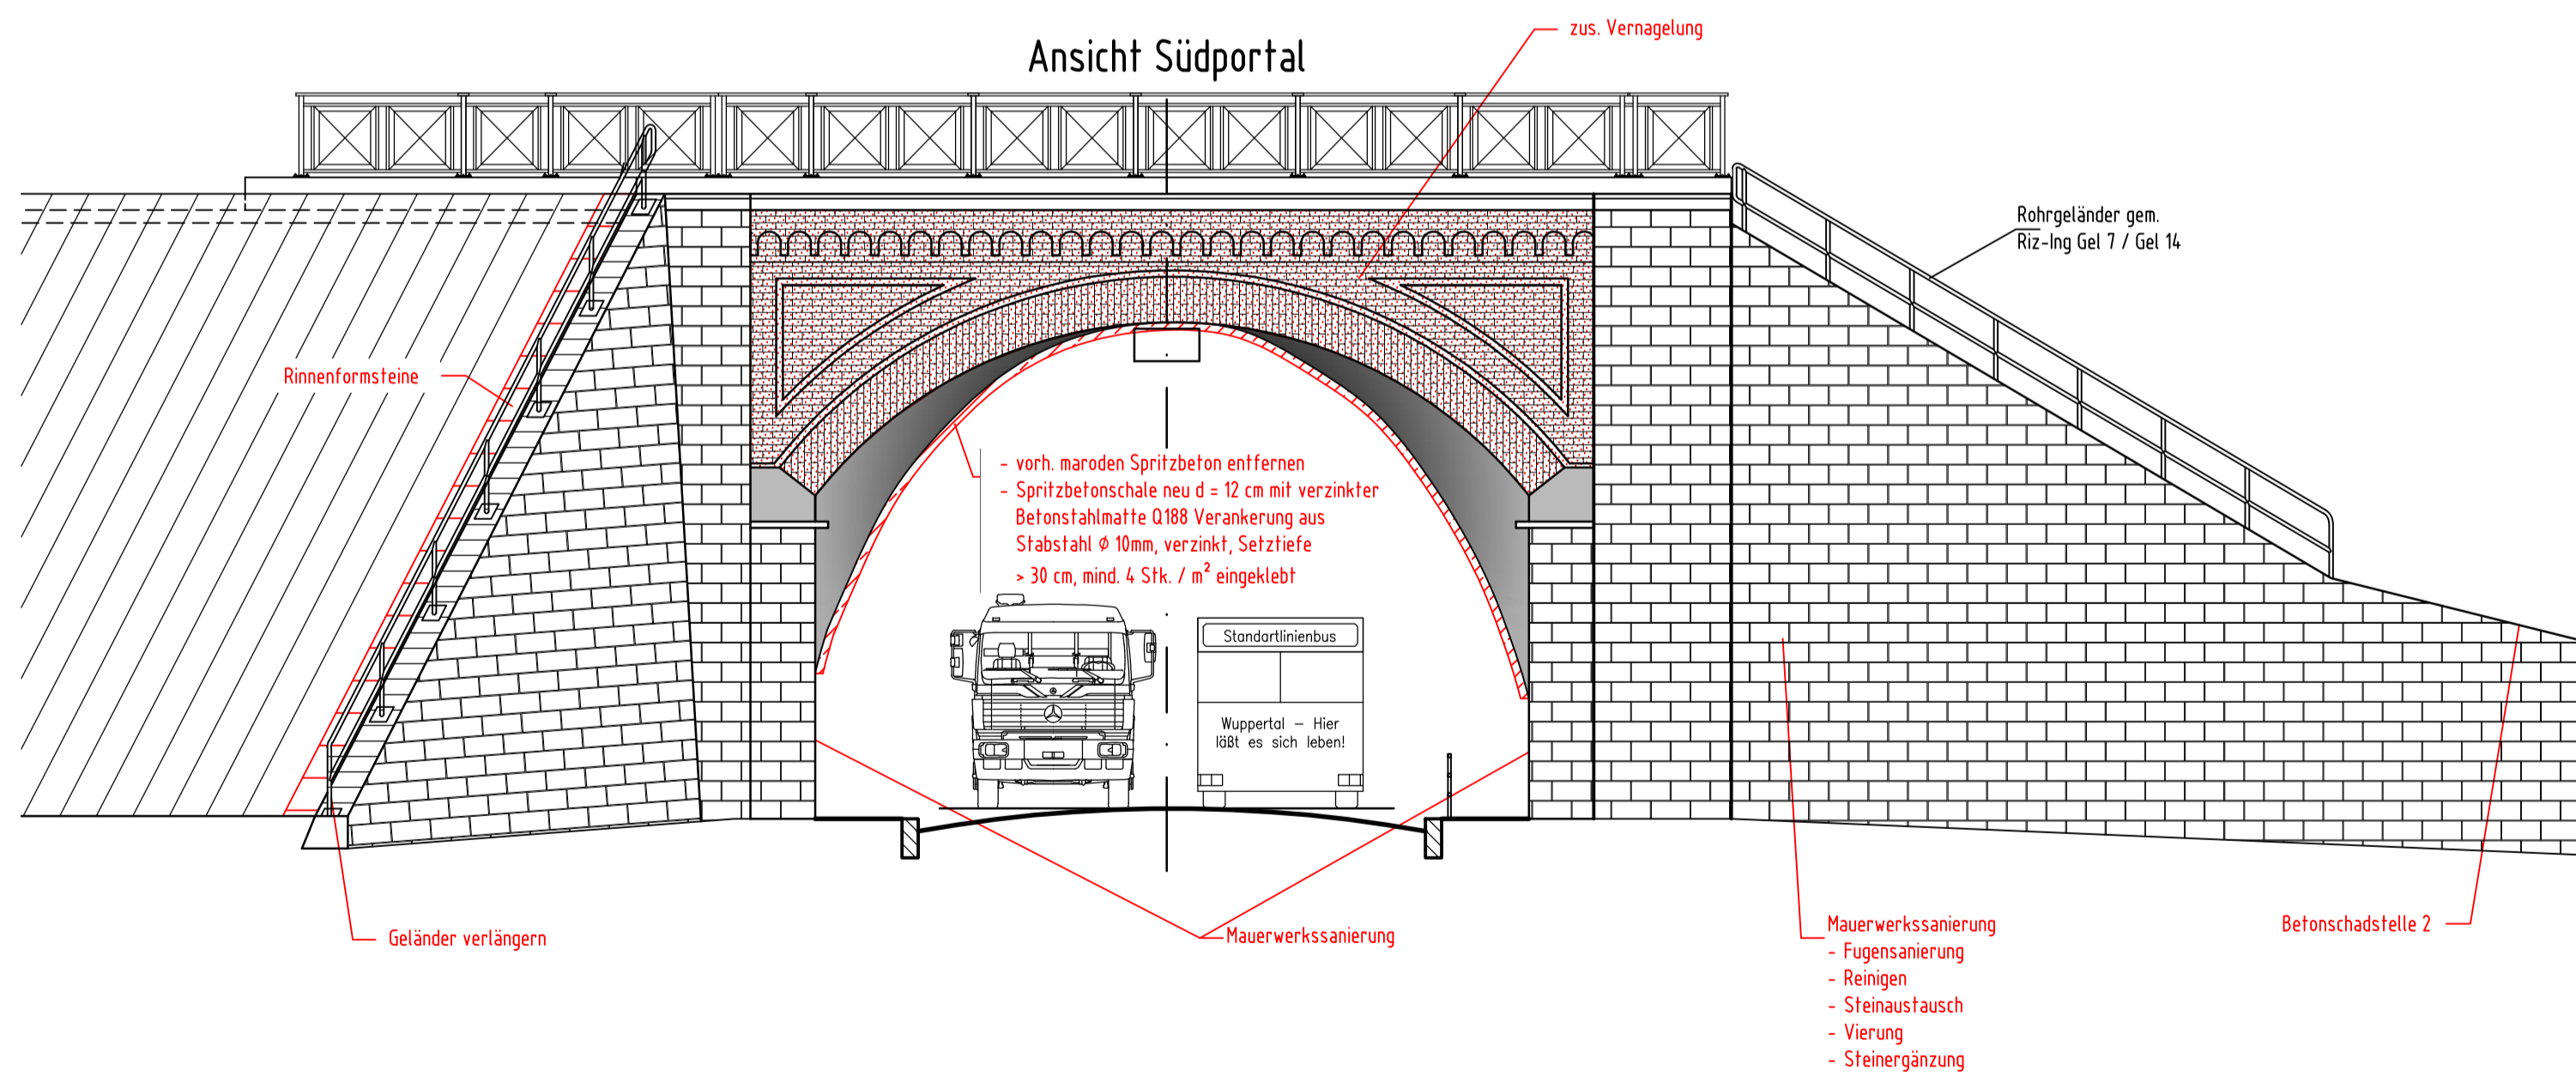

Hinweis: Foto vor Sanierung 1. Ba

Entwurf 04.08.2017

d					
c					
b					
a					
Index	Datum	Änderung	erstellt	gesehen	
Übersicht					Dazugehörige Pläne:
Bauherr		STADT WUPPERTAL / STRASSEN UND VERKEHR 204.6 Konstruktiver Ingenieurbau		Sonstige	
Verfasser		IMM Maidl & Maidl Beratende Ingenieure GmbH & Co. KG Universitätsstraße 142 • D-41799 Bochum Tel: 0234 / 9 70 77 - 0 • Fax: 0234 / 9 70 77 - 88 info@imm-bochum.de • www.imm-bochum.de		Dazu gehört:	
Datum:	04.08.2017	bearbeitet:	Versen	gezeichnet:	Blome
				geprüft:	Mämpel
Freigabestempel Stadt Wuppertal			Prüfingenieur		
gesehen:	Abtig.	gesehen:	Abtig.	gesehen:	Abtig.
Projekt: RS06 - Sanierung Brücke Uellendahler Str.					
Sanierungsplanung, 2. BA				Maßstab: 1:100	
Portalansichten					
Geodätische Grundlagen			Auftragsnummer:		Plan-Nr.:
Lagefestpunktfeld: Gauss-Krüger-Koordinatensystem			121205		RS06_EP_Port- 03
Höherfestpunktfeld: NNH-Höhen					