


**Querschnitt BW 173 - W5 Ost**  
Station 10+063.5

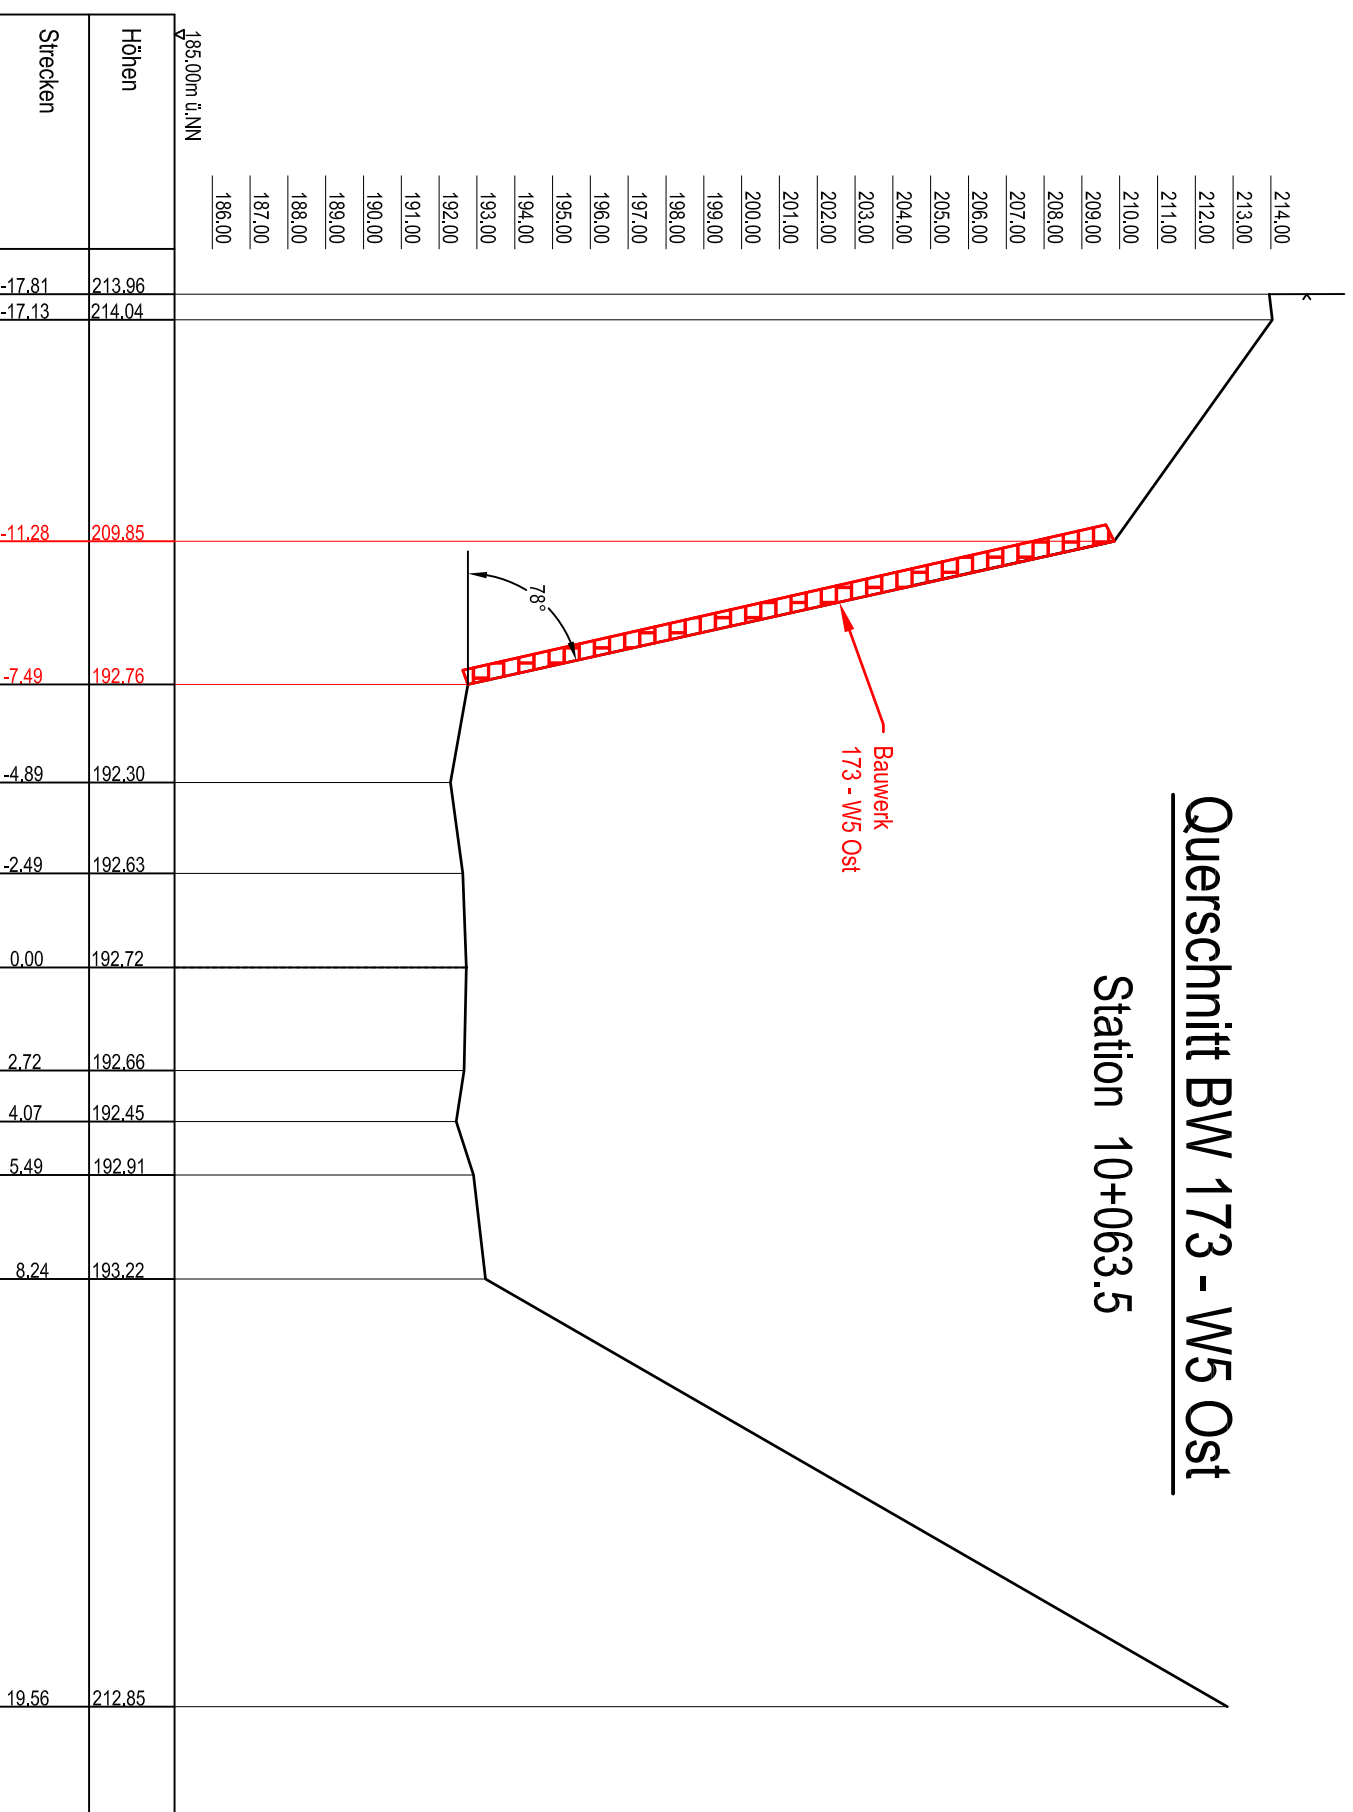

Ingenieurgesellschaft für Geotechnik mbH  
Schütz, Walz, Puißfort, Dreng - Wuppertal  
Uellendahl 70 · 42109 Wuppertal · Telefon: (0202) 40491-0



**WUPPERTAL - NÄCHSTEBRECK**

NBT - Einschnitt "Bramdelle"- Nordseite

Querschnittsplan BW 173 - W5 Ost

Maßstab 1 : 200

Wuppertal, den 22.11.2013