

*Eheleute
Jasmin Altfeld
Christian Gnotke*

Postanschrift: Eheleute Altfeld-Gnotke - Am Buschhäuschen 19 - 42115 Wuppertal

Stadt Wuppertal
Ressort 105.16
z.Hd. Herrn Michael Kassubek
Johannes-Rau-Platz 1
42275 Wuppertal

vorab per Mail

Zeichen	Datum
CG/PR	25.10.2017

**Ostersbaum/ Schwabenweg, Wuppertal
Antrag auf Änderung des Bebauungsplanes Nr. 682 Hardt/
Schwabenweg**

Sehr geehrter Herr Kassubek,

hiermit stellen wir den Antrag auf Änderung des Bebauungsplanes Nr. 682 „Hardt/ Schwabenweg“ auf dem Plangebiet Gemarkung Elberfeld, Flur 83, Flurstücke 22, 24, 25 und 91, welches sich im Eigentum der Eheleute Jasmin Altfeld und Christian Gnotke befindet, dem Flurstück 26 und Teilen aus dem Flurstück 256 gem. roter Markierung im beigefügtem Lageplan.

Die beabsichtigte Änderung des Bebauungsplans hat zum Ziel den Neubau eines Lebensmittelmarktes mit Randsortimenten mit mindestens 799 m² Verkaufsfläche festzusetzen.

Wir werden Ihnen wie vereinbart in naher Zukunft weitere Planungsdateien und Visualisierungen zur Verfügung stellen.

Bei Rückfragen stehen wir Ihnen gerne zur Verfügung.

Mit freundlichen Grüßen
Eheleute Jasmin Altfeld – Christian Gnotke

Christian Gnotke



Anlage: Generalvollmacht

Jasmin Altfeld


per Generalvollmacht vertreten durch Herrn
Christian Gnotke



Postanschrift
Am Buschhäuschen 19
42115 Wuppertal
Tel.: 02 02 / 70 53 9-0
Fax: 02 02 / 70 53 9-55

Steuernummer
132/5863/0773

Finanzamt
Wuppertal-Elberfeld

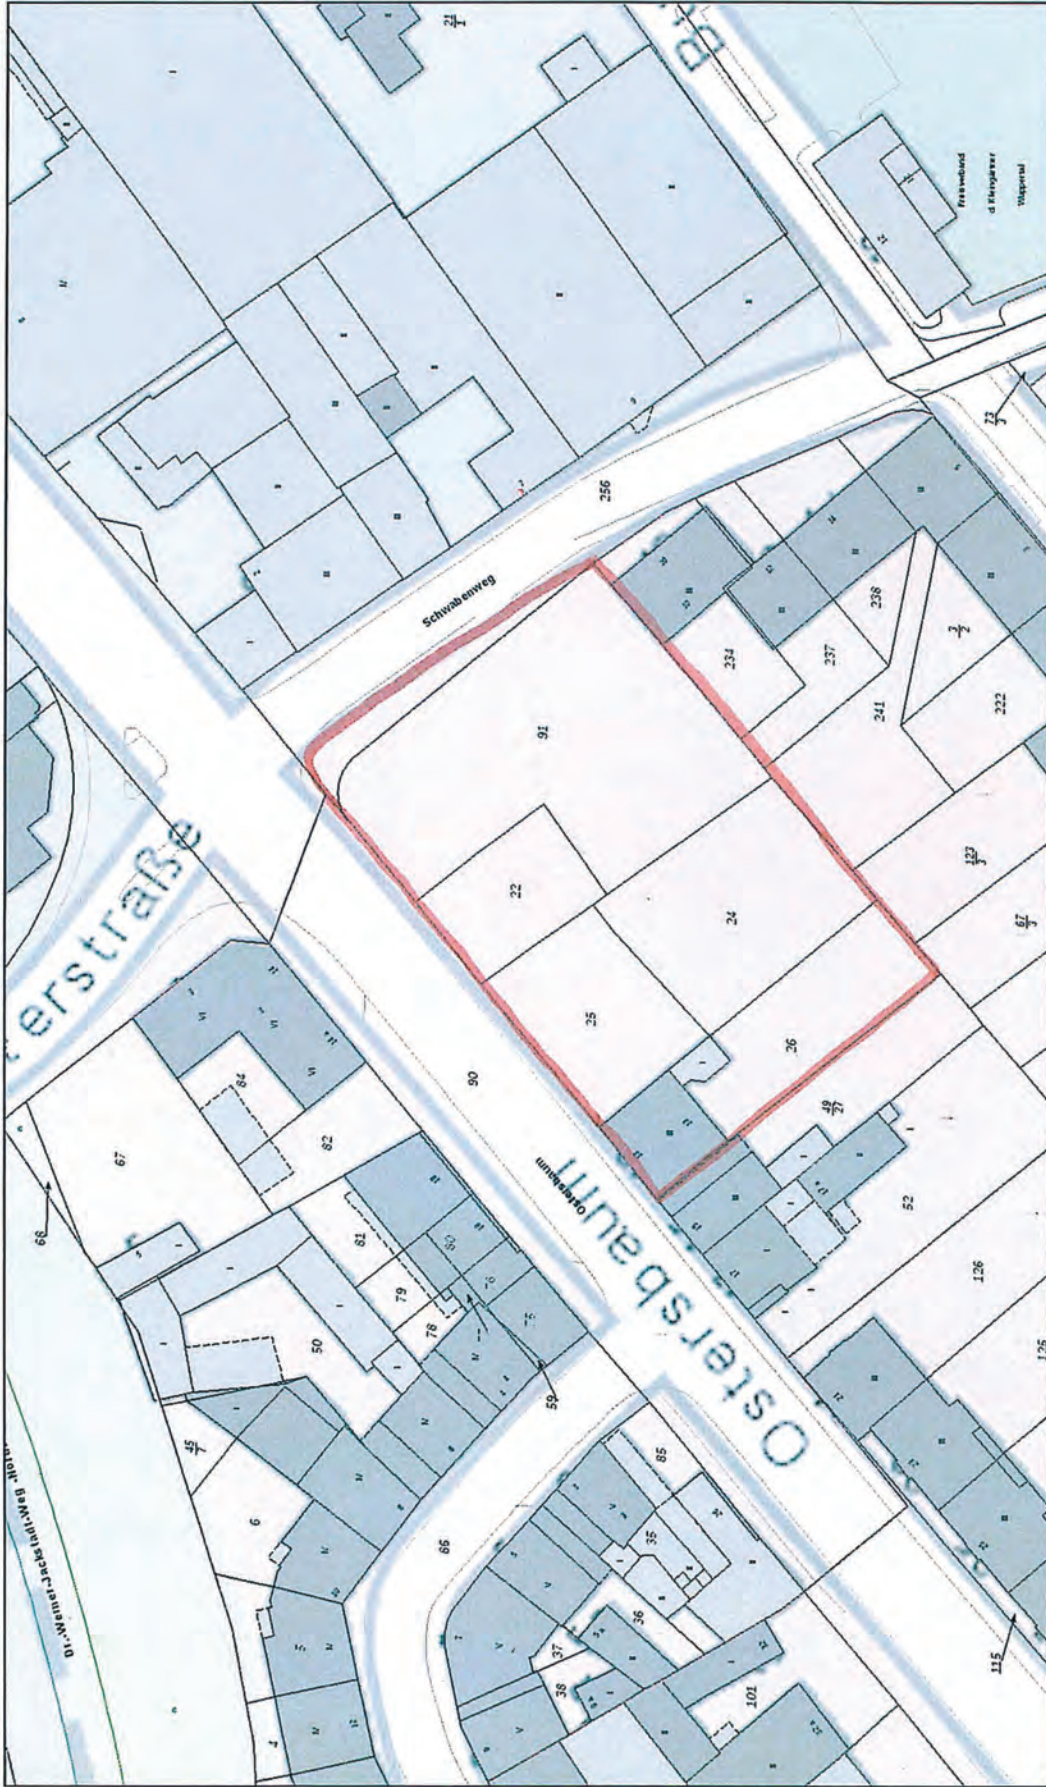

ca. 1 : 856

© LAND NRW (2017) - Lizenz dl-de/by-2-0 (www.govdata.de/dl-de/by-2-0) - Keine amtliche Standardausgabe
Für Geodaten anderer Quellen gelten die Nutzungs- und Lizenzbedingungen der jeweils zugrundeliegenden Dienste

21.9.2017 9:23