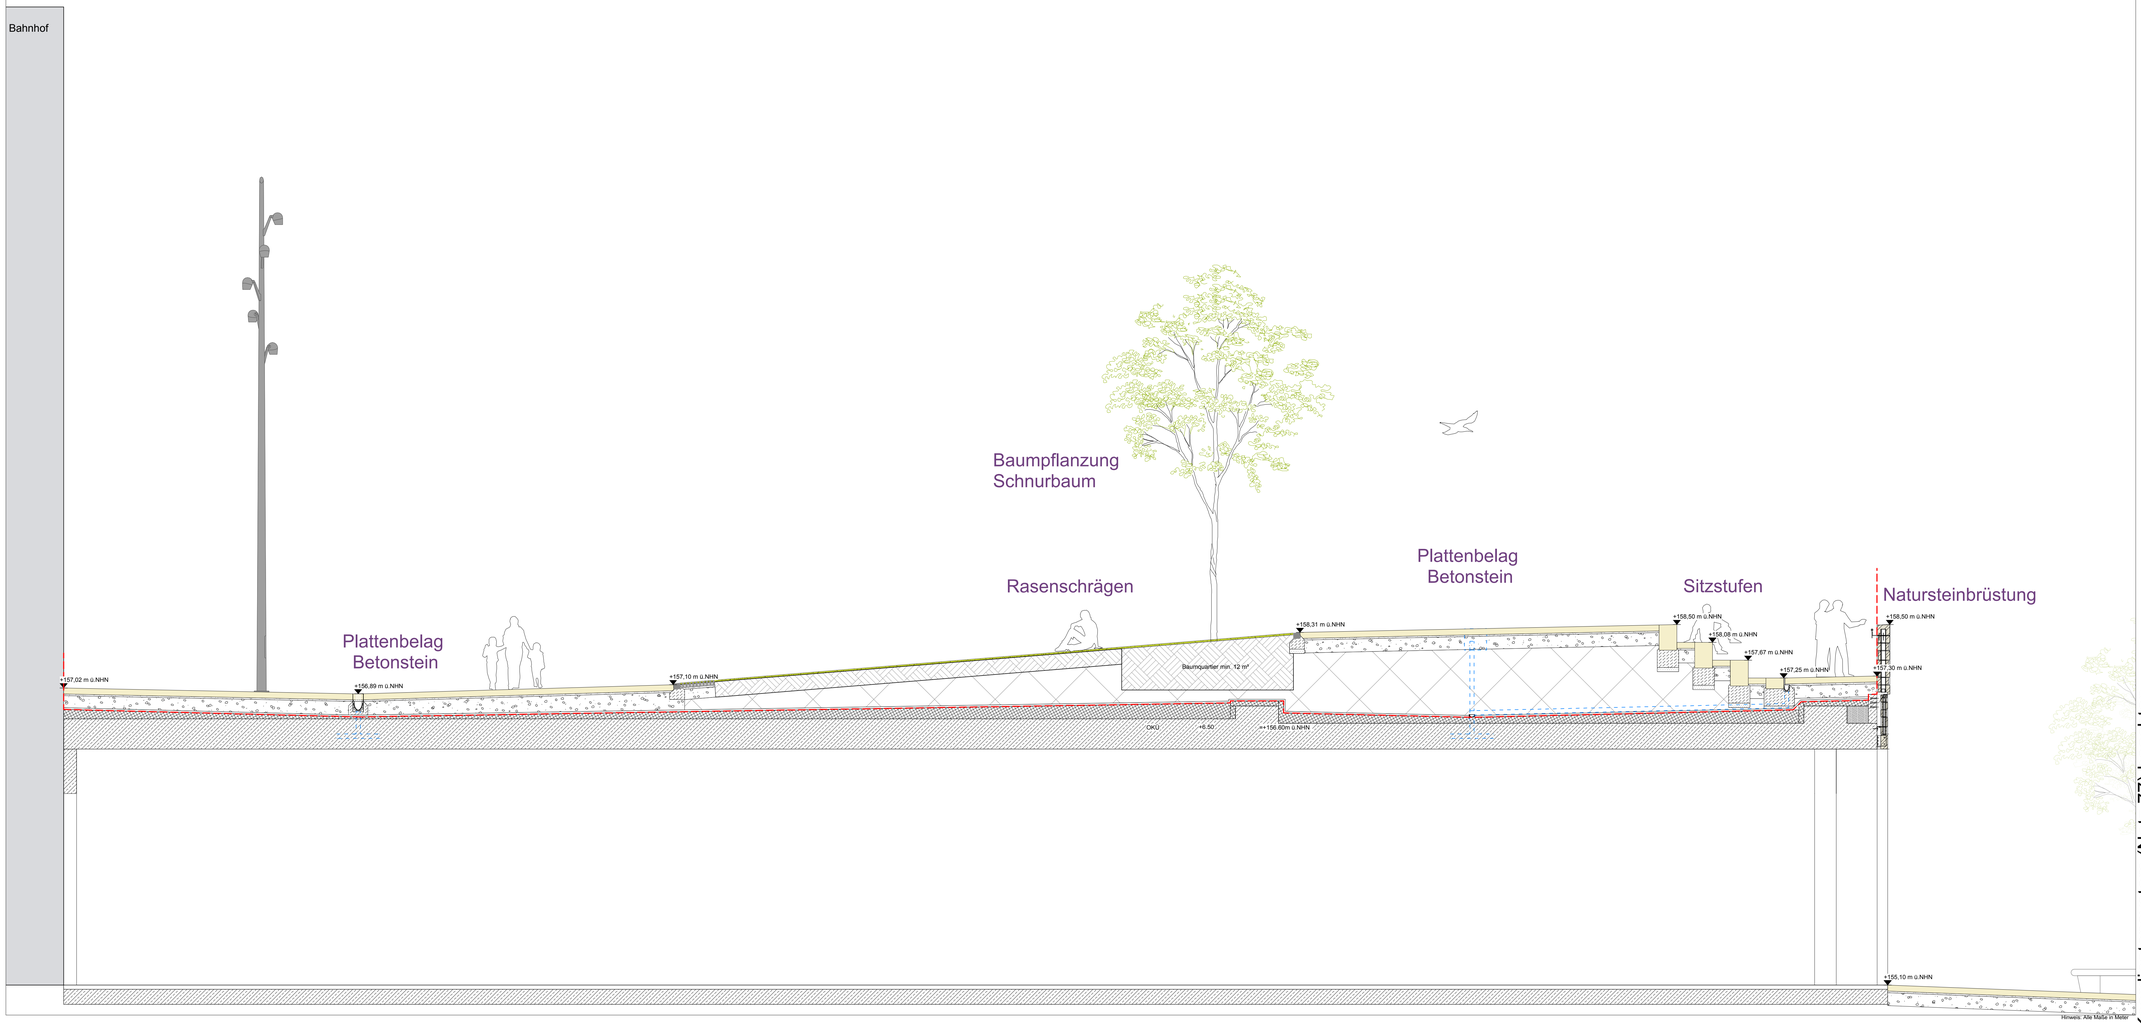

Hinweis: Alle Maße in Meter

Koordinatensystem (Netz 77) beachten

Verteilerliste

Verteiler / Gewerk	Index

Planänderungsliste

Index	Bemerkung	Datum	Name

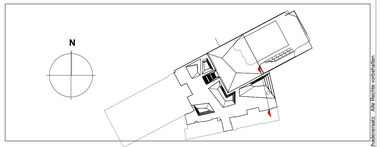

Planer: **Arbeitsgemeinschaft GKK/HIG**
Gössler Kinz Kreienbaum
Architekten BDA
Hensel Ingenieur GmbH

Gössler Kinz Kreienbaum
Architekten BDA
Brauerknechtgraben 45
20459 Hamburg
Telefon 040.374126-0
Fax 040.374126-29
info-hh@gk-arch.de

Hensel Ingenieur GmbH
Königsstr. 39, 115-117
34119 Kassel
Tel. 0561 70 97-0
Fax. 0561 70 97-197
info@hig-ka.de

Die Ausführungsplanung wurde bis 2010 von JSWD als Generalplaner erstellt, dieser Stand wird durch den Index 0 dokumentiert

Fachplaner: **Breimann & Bruun**
Garten- und Landschaftsarchitektur
Borselstr. 18, 22765 Hamburg
Tel.: 040.822777-0, Fax 040.822777-17

BREIMANN & BRUUN

Bauherrn:
Wuppertal
Stadt Wuppertal, Johannes-Rau-Platz 1, 42275 Wuppertal
Stadt Wuppertal
Geschäftsbereich 1
Stadtentwicklung, Bauen, Verkehr, Umwelt

VORABZUG
Vorlage PBK am 24.06.2015

gesehen:	gesehen:	gesehen:	gesehen:
Abtlg.	Abtlg.	Abtlg.	Abtlg. .....

Projekt: **Neugestaltung Döppersberg**

döppersberg

Leistungsphase:	Index Datum:	Maßstab:	Format:
Entwurfsplanung	15.06.15	1:50	1.2/0,594

Planbezeichnung:	Plan Nr.:
Schnitt	FF-3-LA-GKKxHIGx-0301-02

Planinhalt:	Lagefestpunktfeld: Netz 77
Schnitt A-A'	Auftragsbezeichnung: Döppersberg
	Auftragsnummer R102: 1234/2009

Alle Rechte vorbehalten. Weitergabe sowie Vervielfältigung dieser Zeichnung, Verwertung und Mitteilung ihres Inhalts nicht gestattet, soweit nicht ausdrücklich zugestanden. Zuwiderhandlungen verpflichten zu Schadenersatz.