




Verteilerliste	
Verteiler / Gewerk	Index

Planänderungsliste			
Index	Bemerkung	Datum	Name

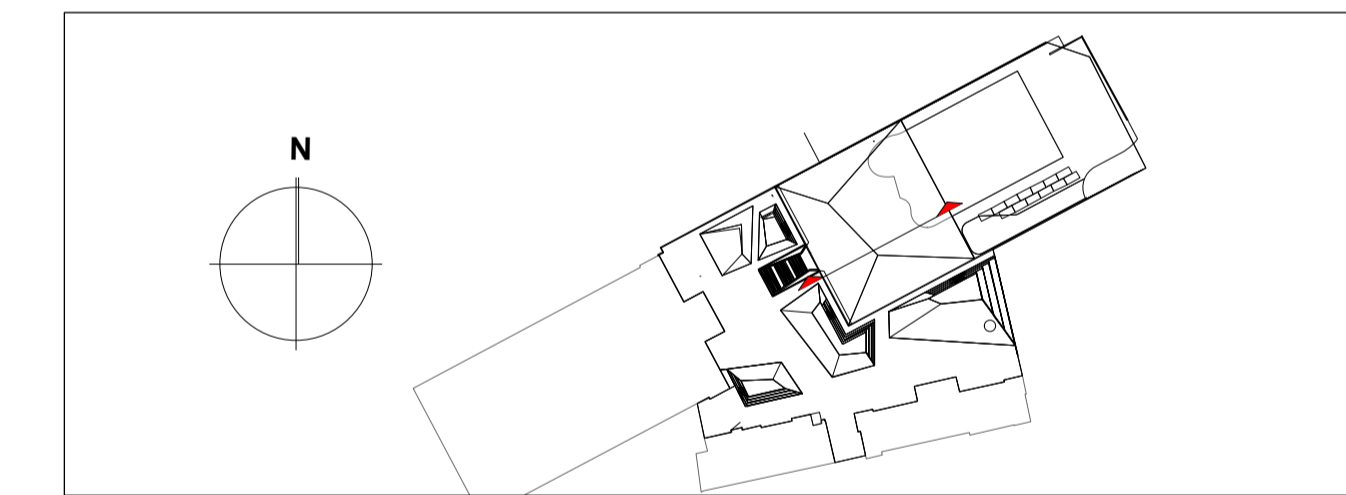

Planer: Arbeitsgemeinschaft GKK/HIG
 Gossler Kinz Kreienbaum
 Architekten BDA
 Hensel Ingenieur GmbH
Die Ausführungsplanung wurde bis 2010 von JSWD als Generalplaner erstellt, dieser Stand wird durch den Index 0 dokumentiert

Fachplaner: Breimann & Bruun
 Garten- und Landschaftsarchitektur
 Borselerstr. 18, 22765 Hamburg
 Tel.: 040.822777-0, Fax 040.822777-17

Bauherr: **Wuppertal**
 Stadt Wuppertal, Johannes-Rau-Platz 1, 42103 Wuppertal
Stadt Wuppertal
 Geschäftsbereich 1
 Stadtentwicklung, Bauen, Verkehr, Umwelt

VORABZUG
 Vorlage PBK am 24.06.2015

gesehen:	gesehen:	gesehen:	gesehen:
Abtlg.	Abtlg.	Abtlg.	Abtlg.

Projekt:	Neugestaltung Döppersberg		
Leistungsphase:	Entwurfsplanung	Index Datum: 15.06.15	Maßstab: 1:50
Planbezeichnung:	Schnitt	Format: 1.2/0.594	Plan Nr.: FF-3-LA-GKKxHIGx-0305-02
Planinhalt:	Schnitt E-E'		

Koordinatensystem (Netz 77) beachten

Hinweis: Alle Maße in Meter