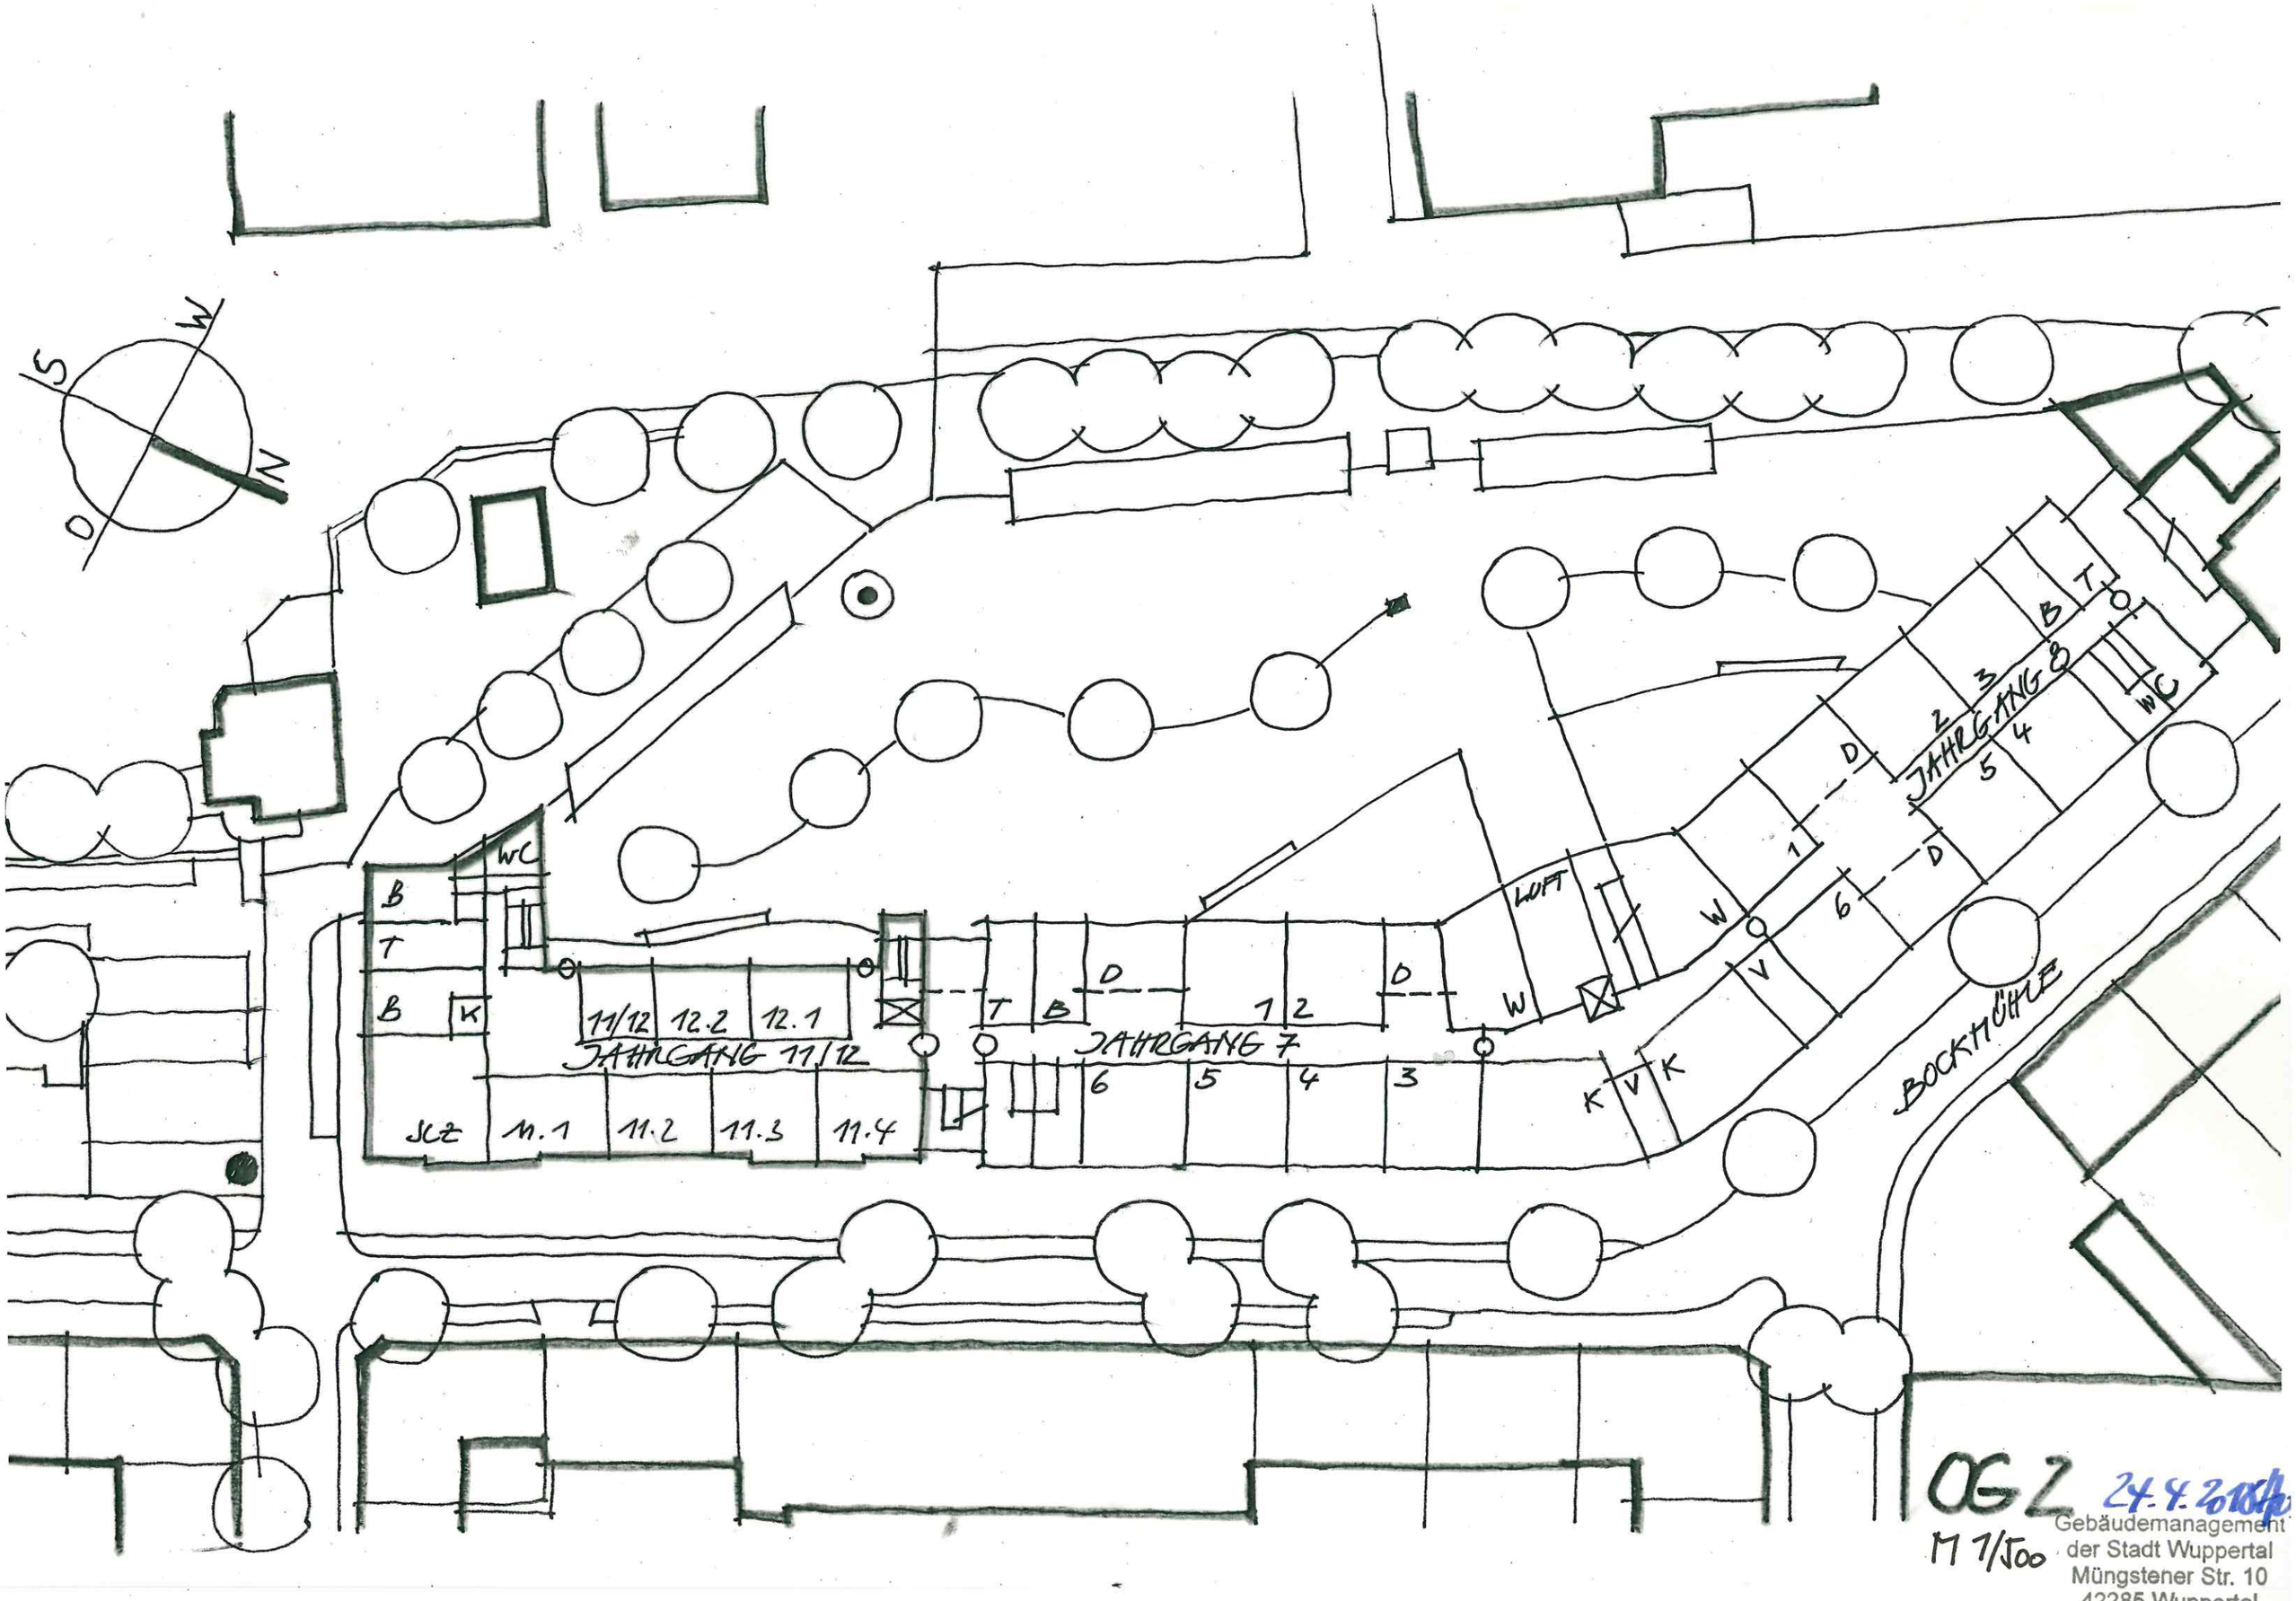

OGZ 24.8.2018

M 1/500

Gebäudemanagement
der Stadt Wuppertal
Müngstener Str. 10
42285 Wuppertal