

Y 32370847.665  
X 5677244.795



Y 32370938.915  
X 5677244.795

5677225

5677225

5677200

5677200

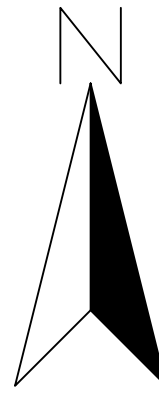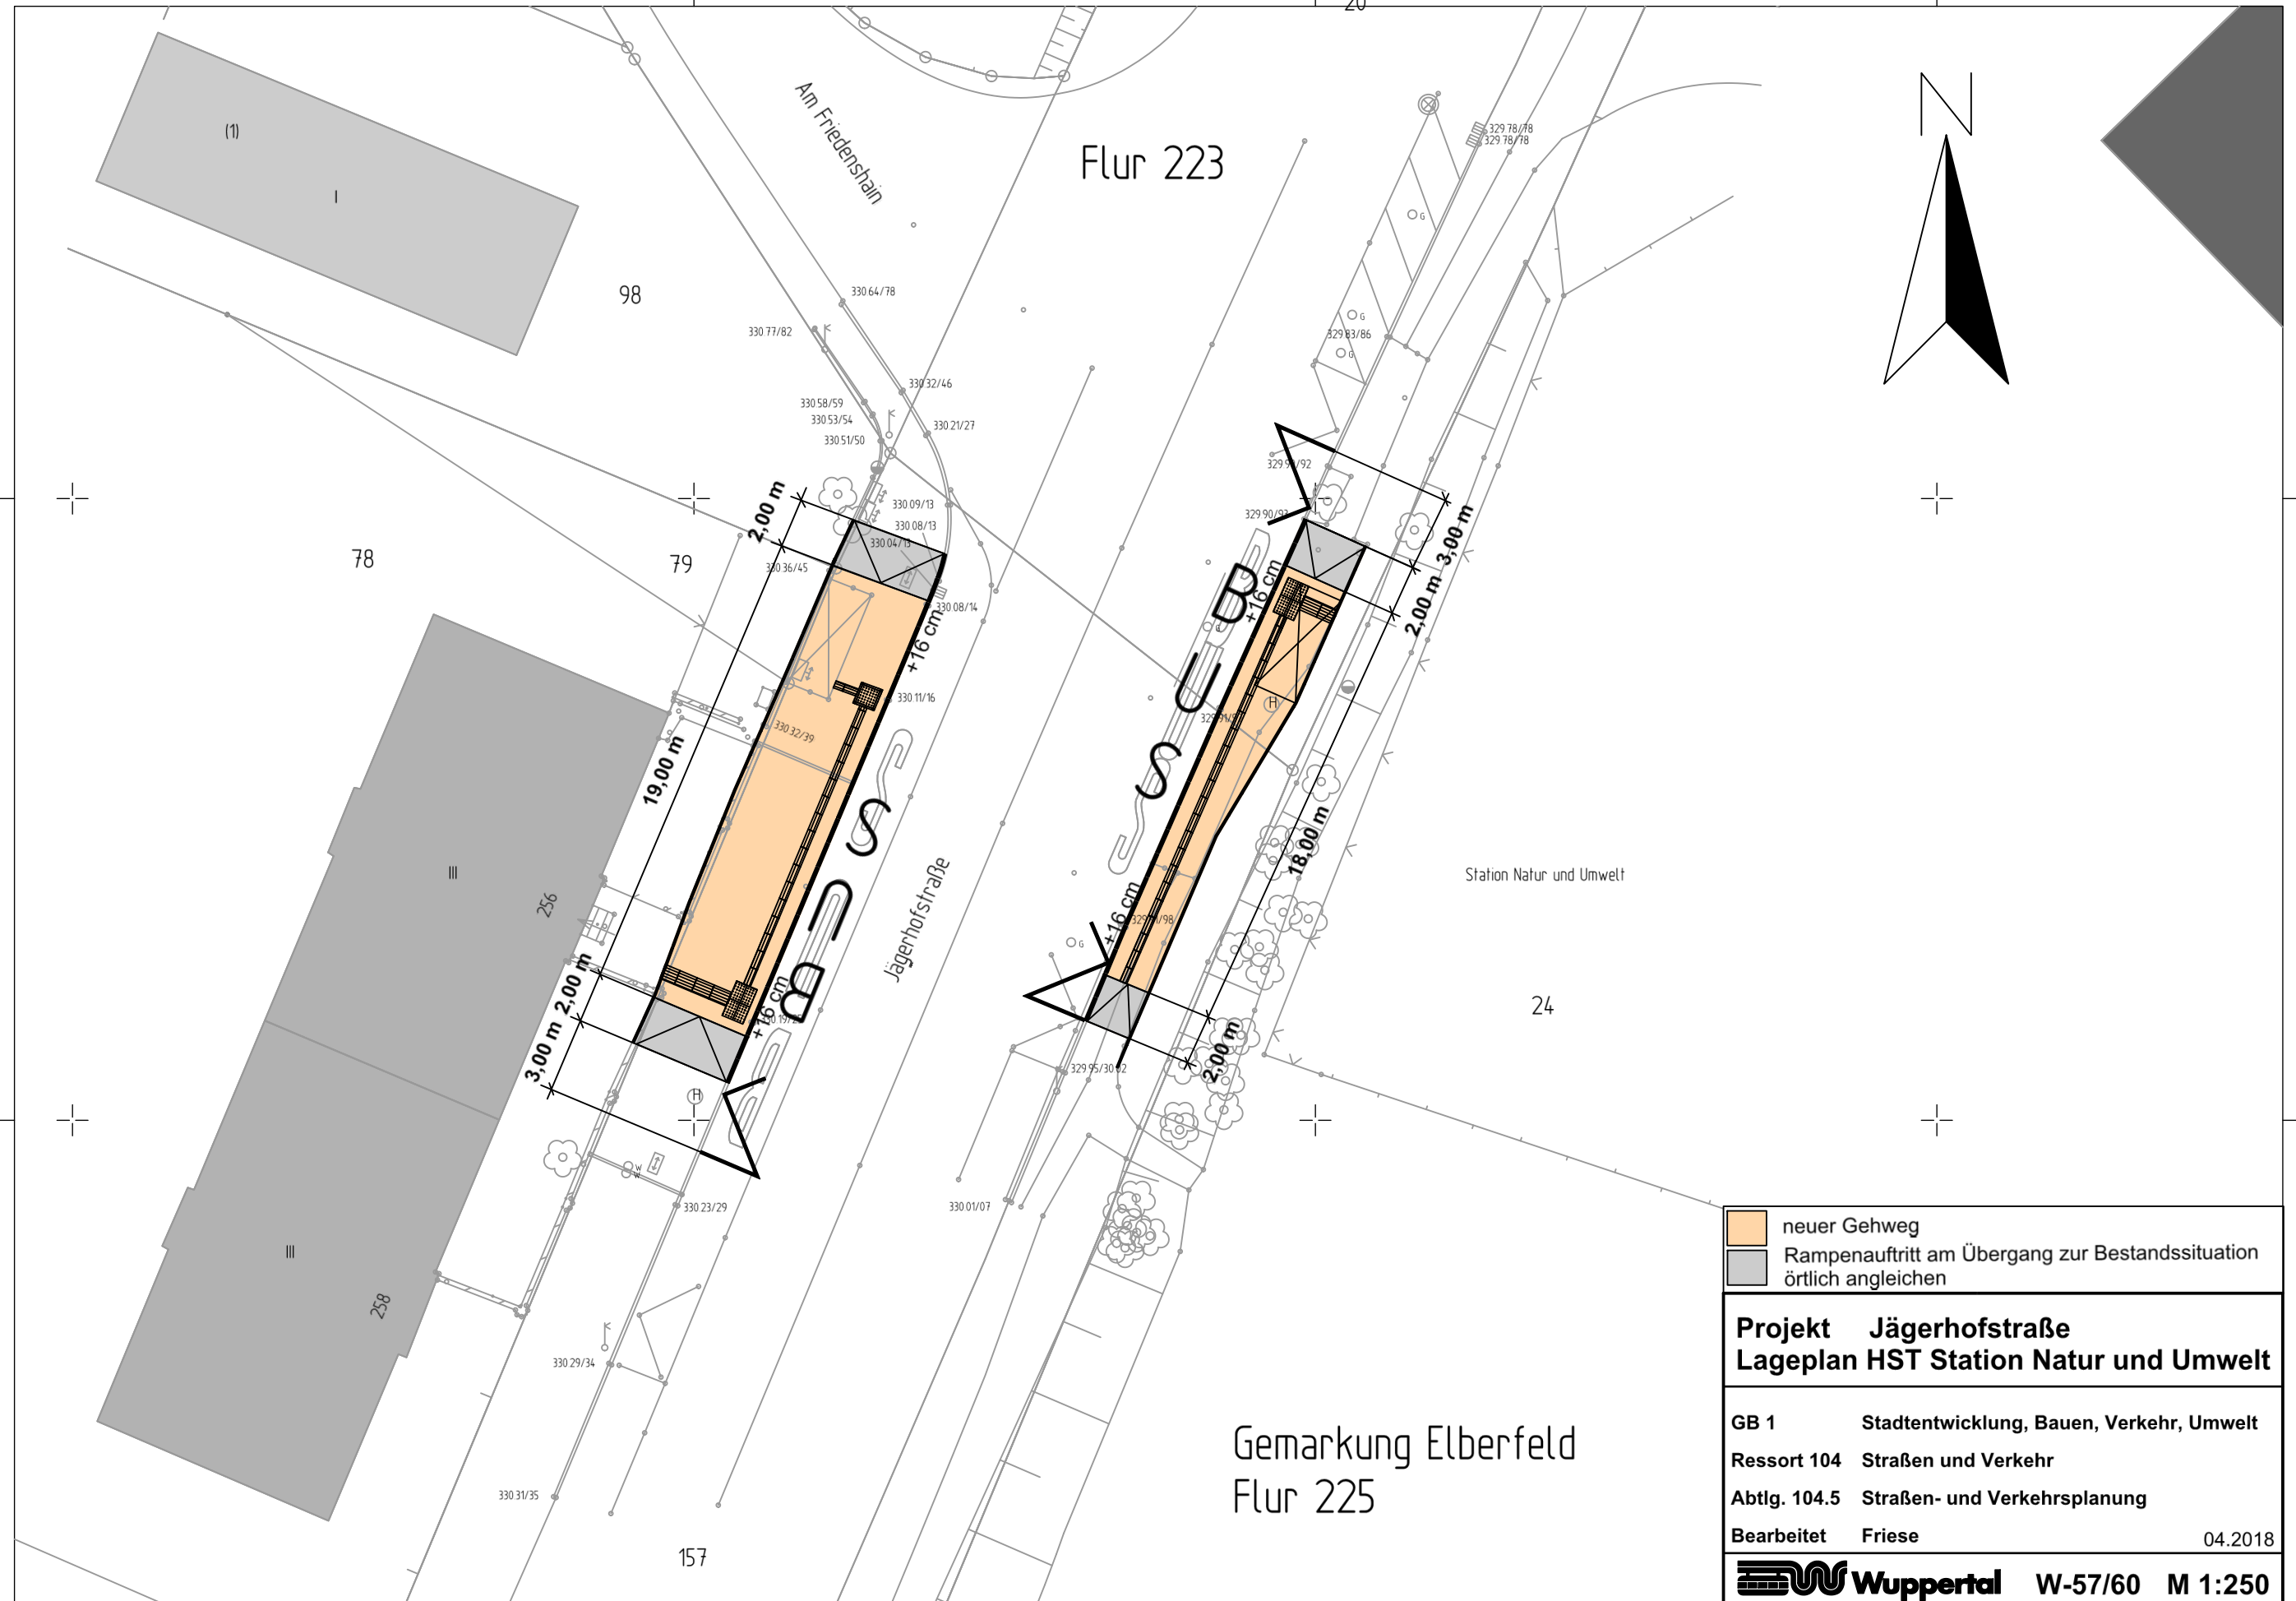

- neuer Gehweg
- Rampenauftritt am Übergang zur Bestandssituation örtlich angleichen

**Projekt Jägerhofstraße**  
**Lageplan HST Station Natur und Umwelt**

GB 1      Stadtentwicklung, Bauen, Verkehr, Umwelt  
 Ressort 104      Straßen und Verkehr  
 Abtlg. 104.5      Straßen- und Verkehrsplanung  
 Bearbeitet      Friese      04.2018



Gemarkung Elberfeld  
Flur 225

Y 32370847.665  
X 5677180.545

Y 32370916.415  
X 5677180.545