






7

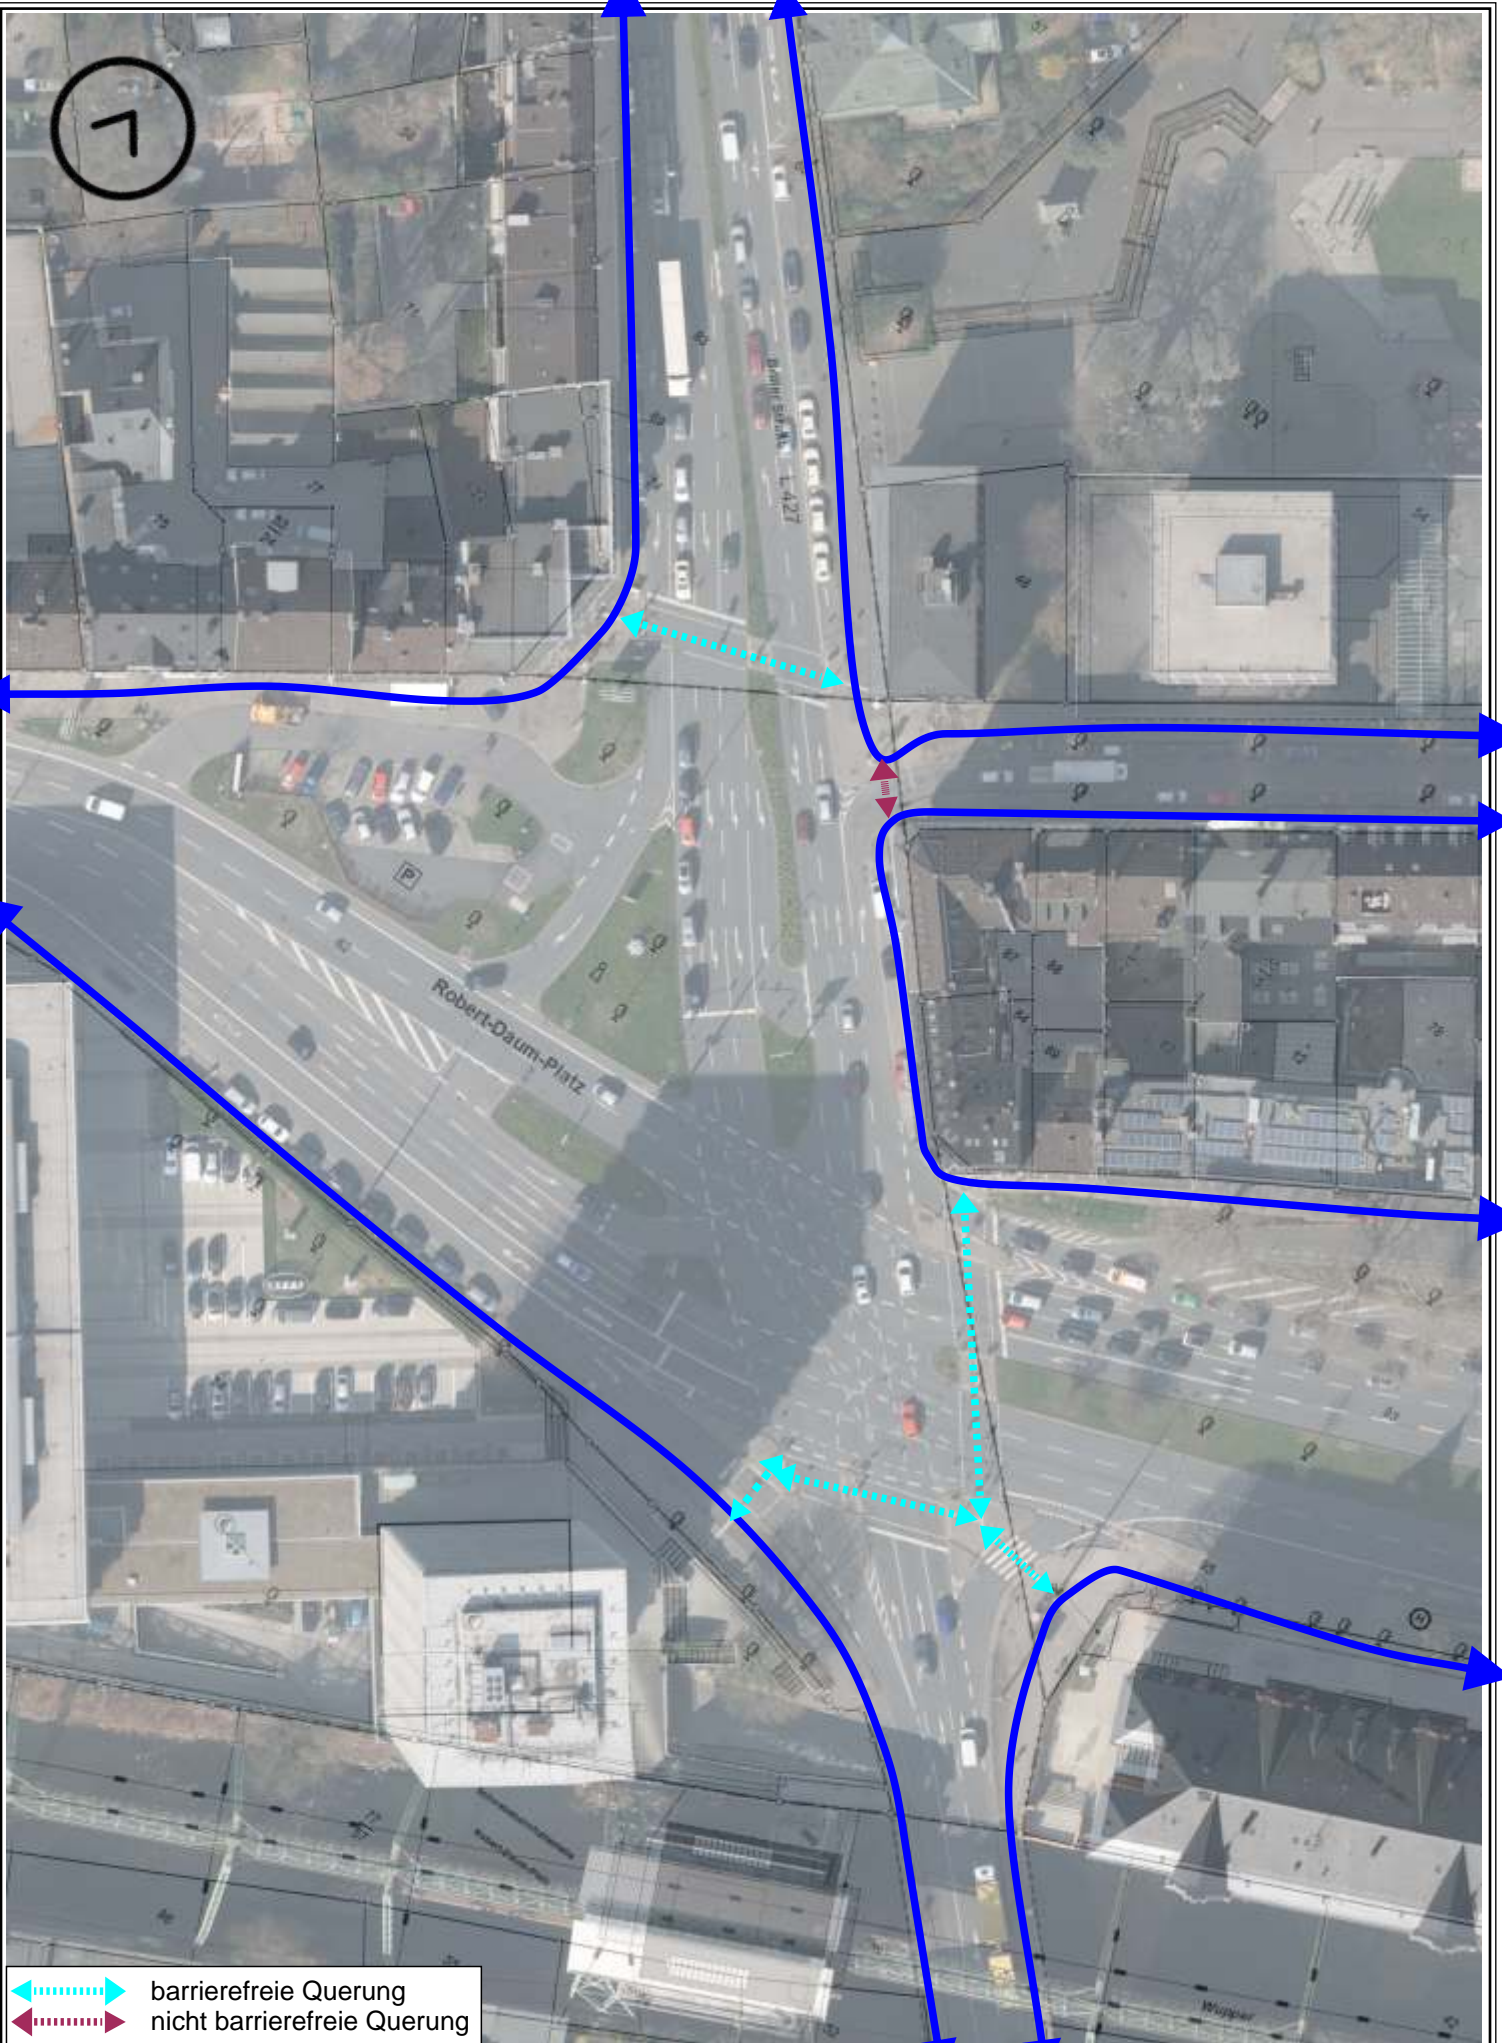

  barrierefreie Querung  
  nicht barrierefreie Querung



Herausgeber:  
Stadt Wuppertal  
Ressort Vermessung, Katasteramt und Geodaten

**Robert-Daum-Platz**  
Dirk Lange / 104.54

**Maßstab 1:1000**

Erstellt am 15.06.2018

Dieser Ausdruck ist gesetzlich geschützt!

Vervielfältigungen, Umarbeiten, Veröffentlichungen oder die Weitergabe an Dritte nur mit Zustimmung des Herausgebers, ausgenommen Vervielfältigungen und Umarbeitungen zur innerbetrieblichen Verwendung bei Behörden oder zum eigenen Gebrauch.