



I JZJ047J0.107
X 5677208.902


I JZJ040J0.0ZJ
X 5677167.988

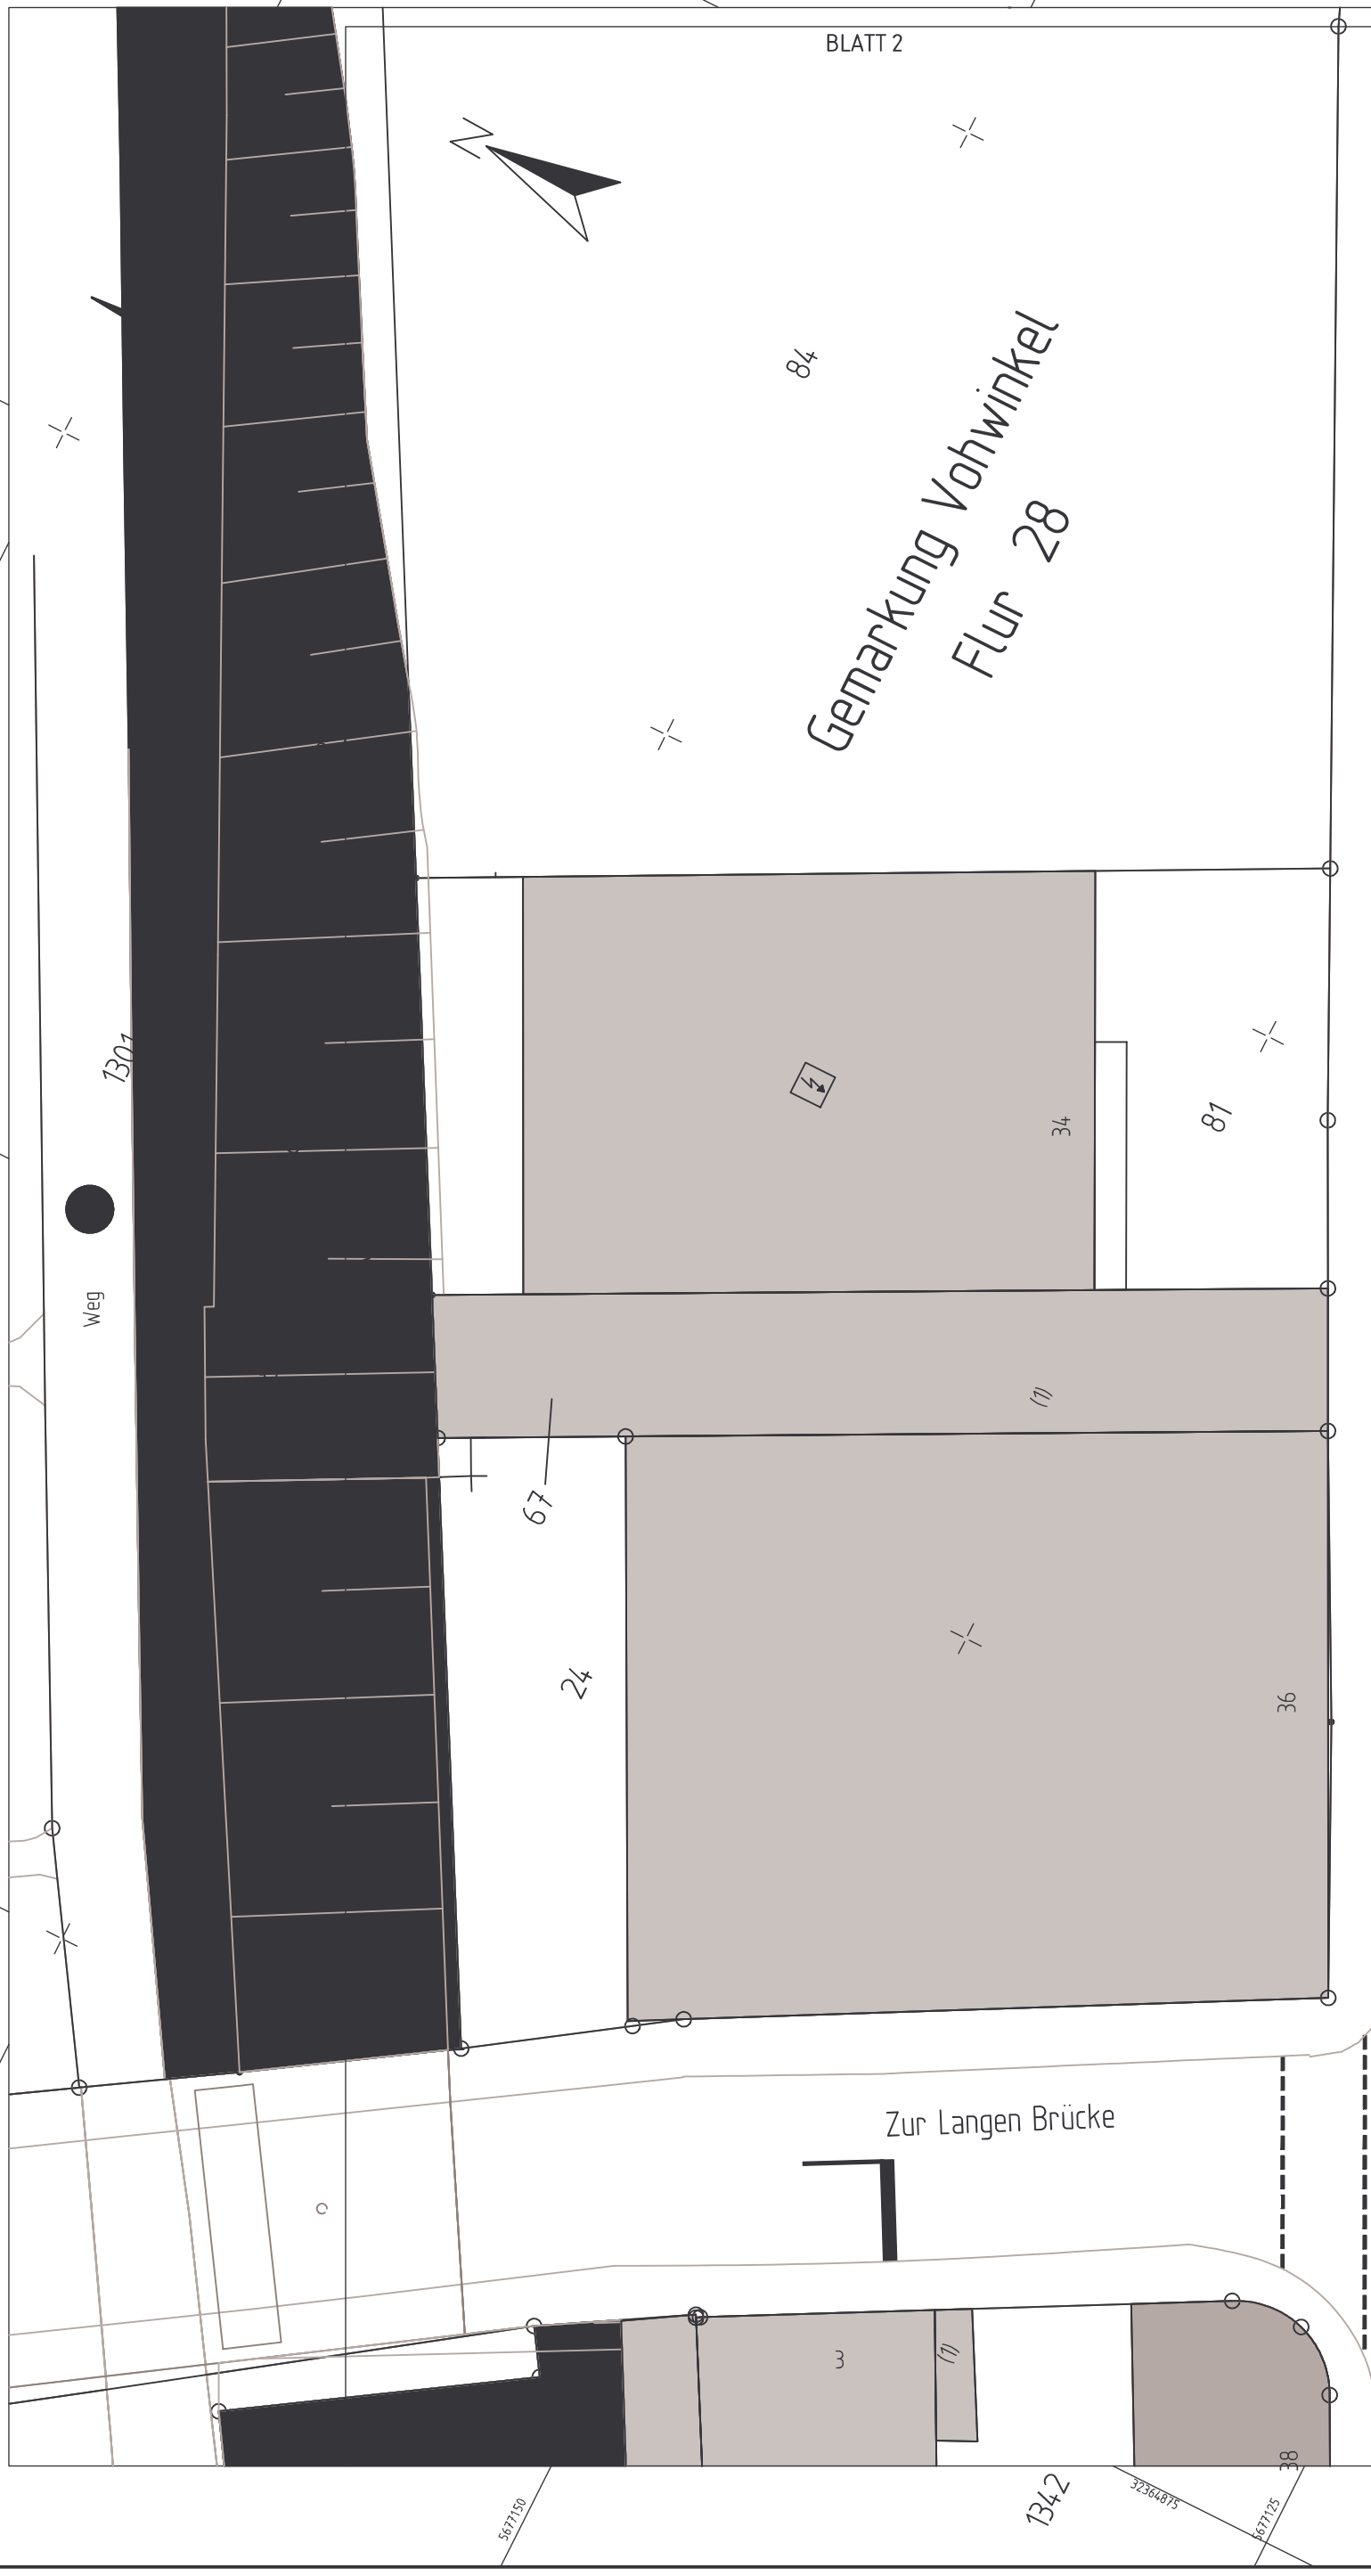

Gemarkung Vohwinkel
Flur 28

BLATT 2

Projekt: Vohwinkeler Straße	
Lageplan: Entfernung der Mittelinsel	
GB 1	Stadtentwicklung, Bauen, Verkehr, Umwelt
Ressort 104	Straßen und Verkehr
Abtlg. 104.5	Straßen- und Verkehrsplanung
Bearbeitet	Friese
	10.2018
 Wuppertal	
M 1:250	

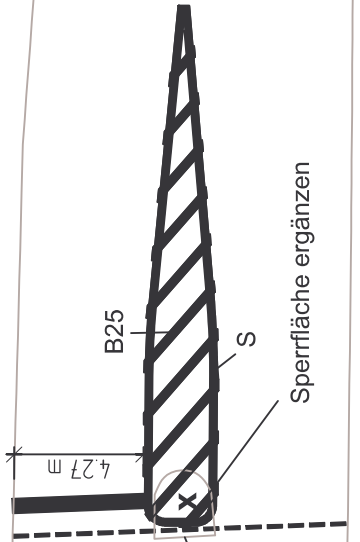

Vohandene Mittelinsel entfernen und Markierung an der FG-Furt anpassen

Y 32364946.886
X 5677141.383

Y 32364885.434
X 5677110.557