



Gesamt Lageplan - Variante 1



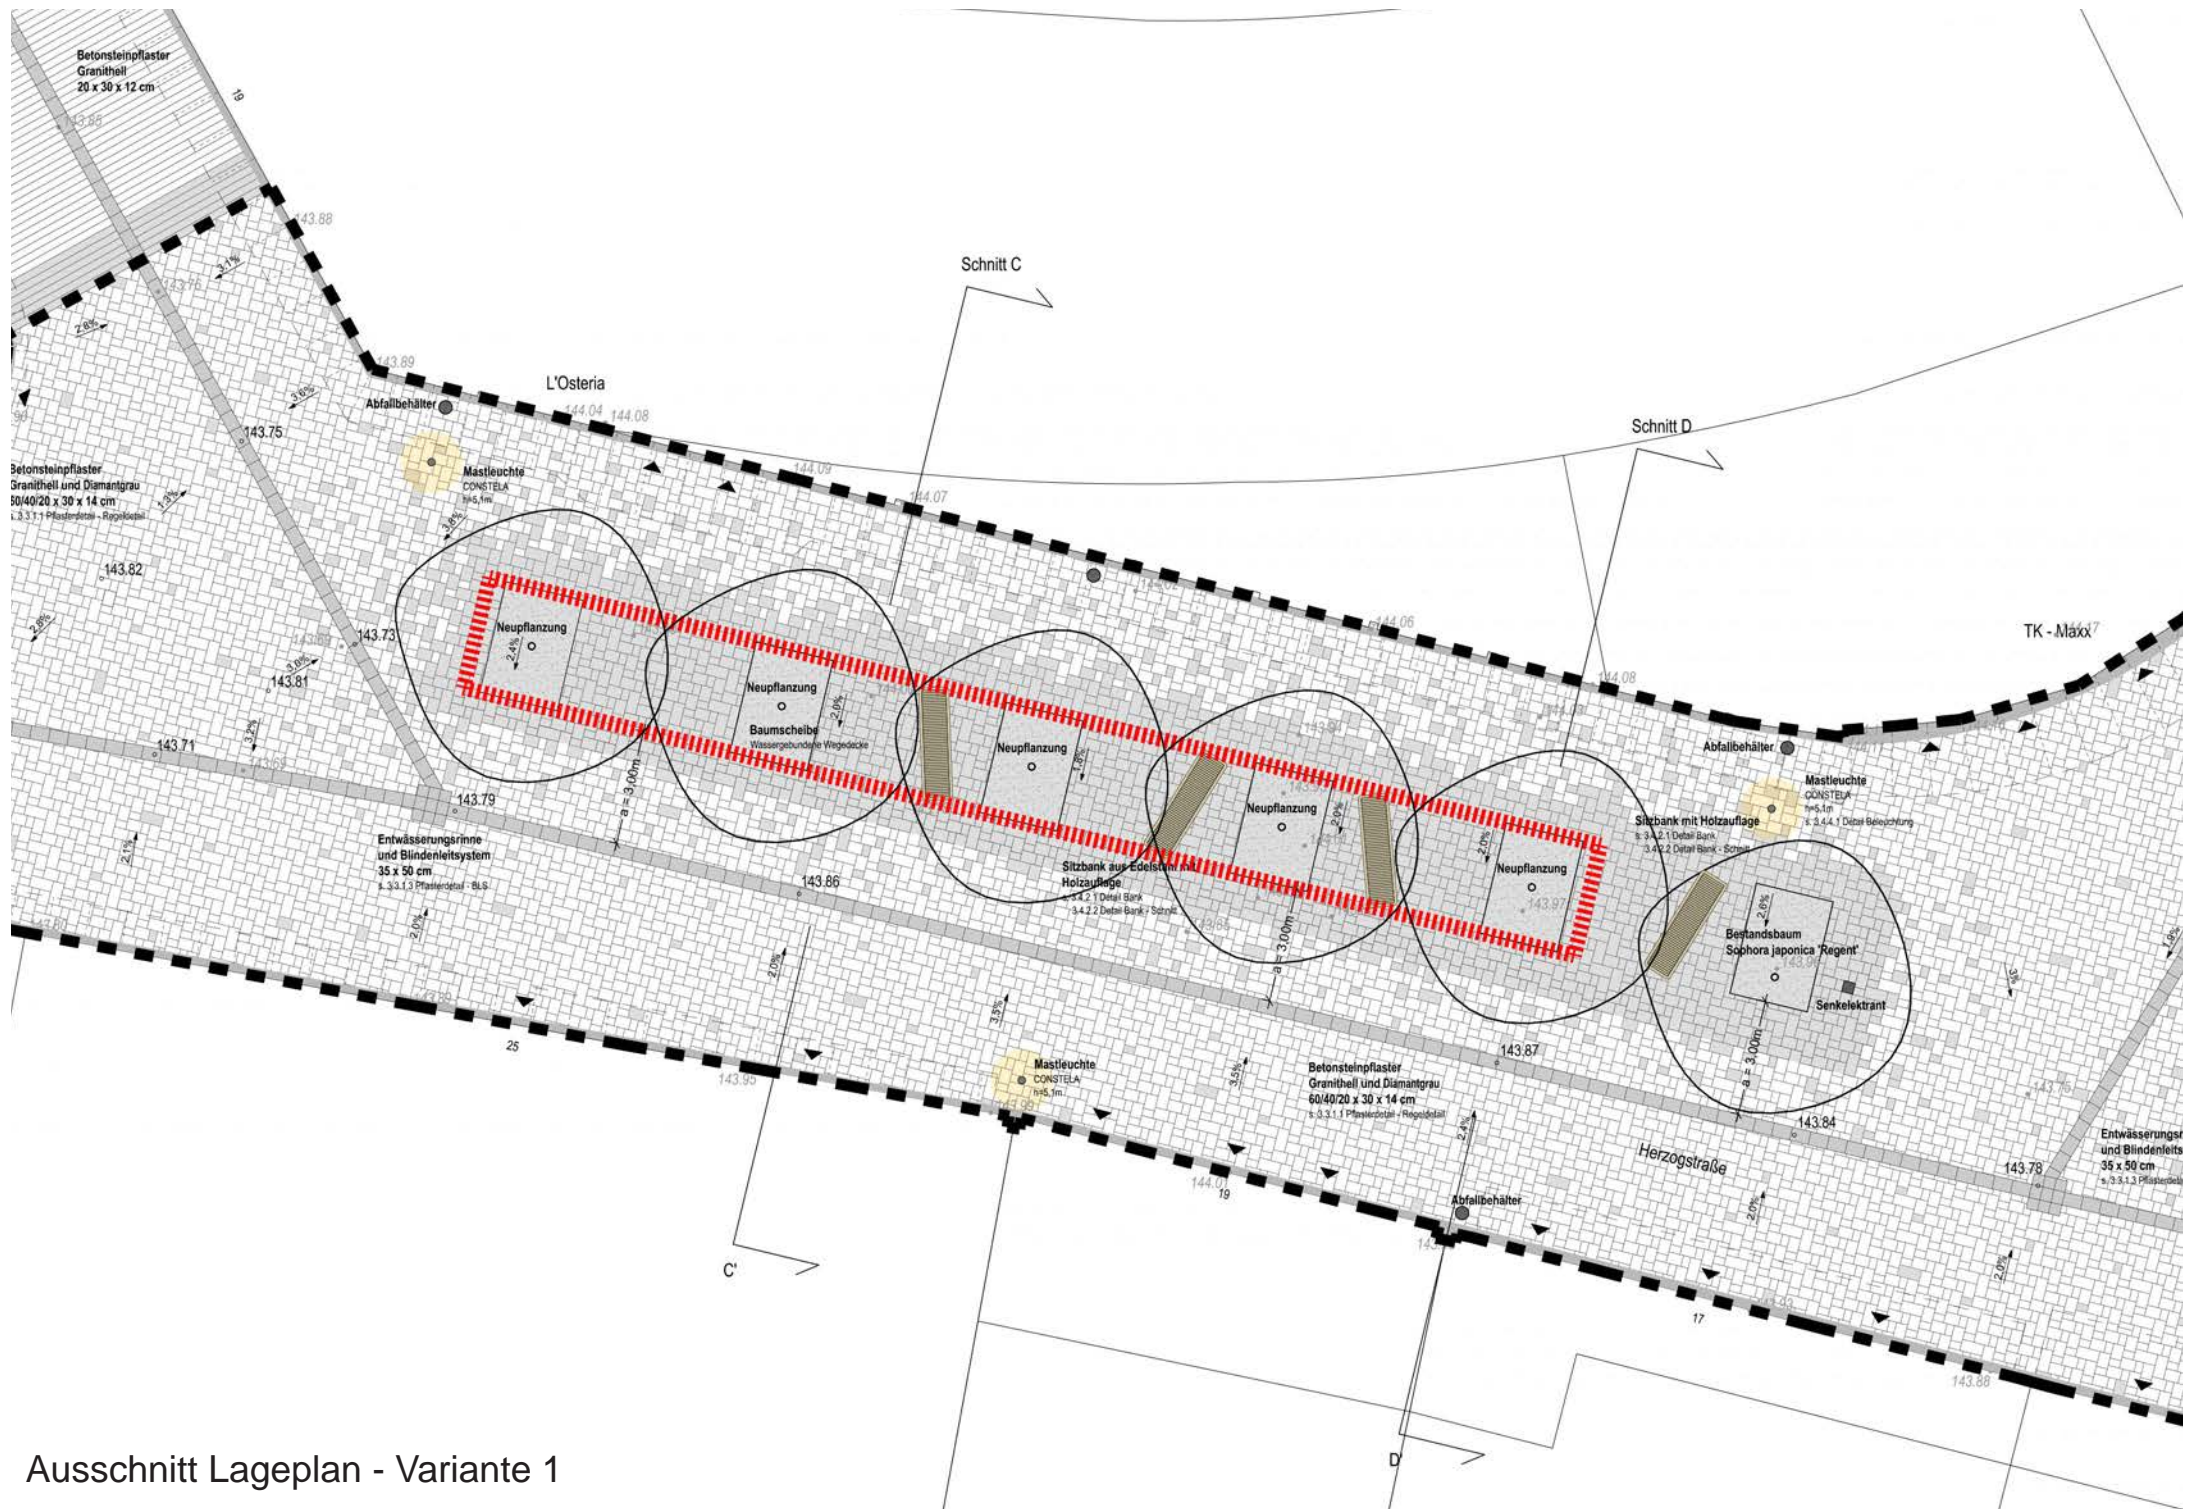

Ausschnitt Lageplan - Variante 1

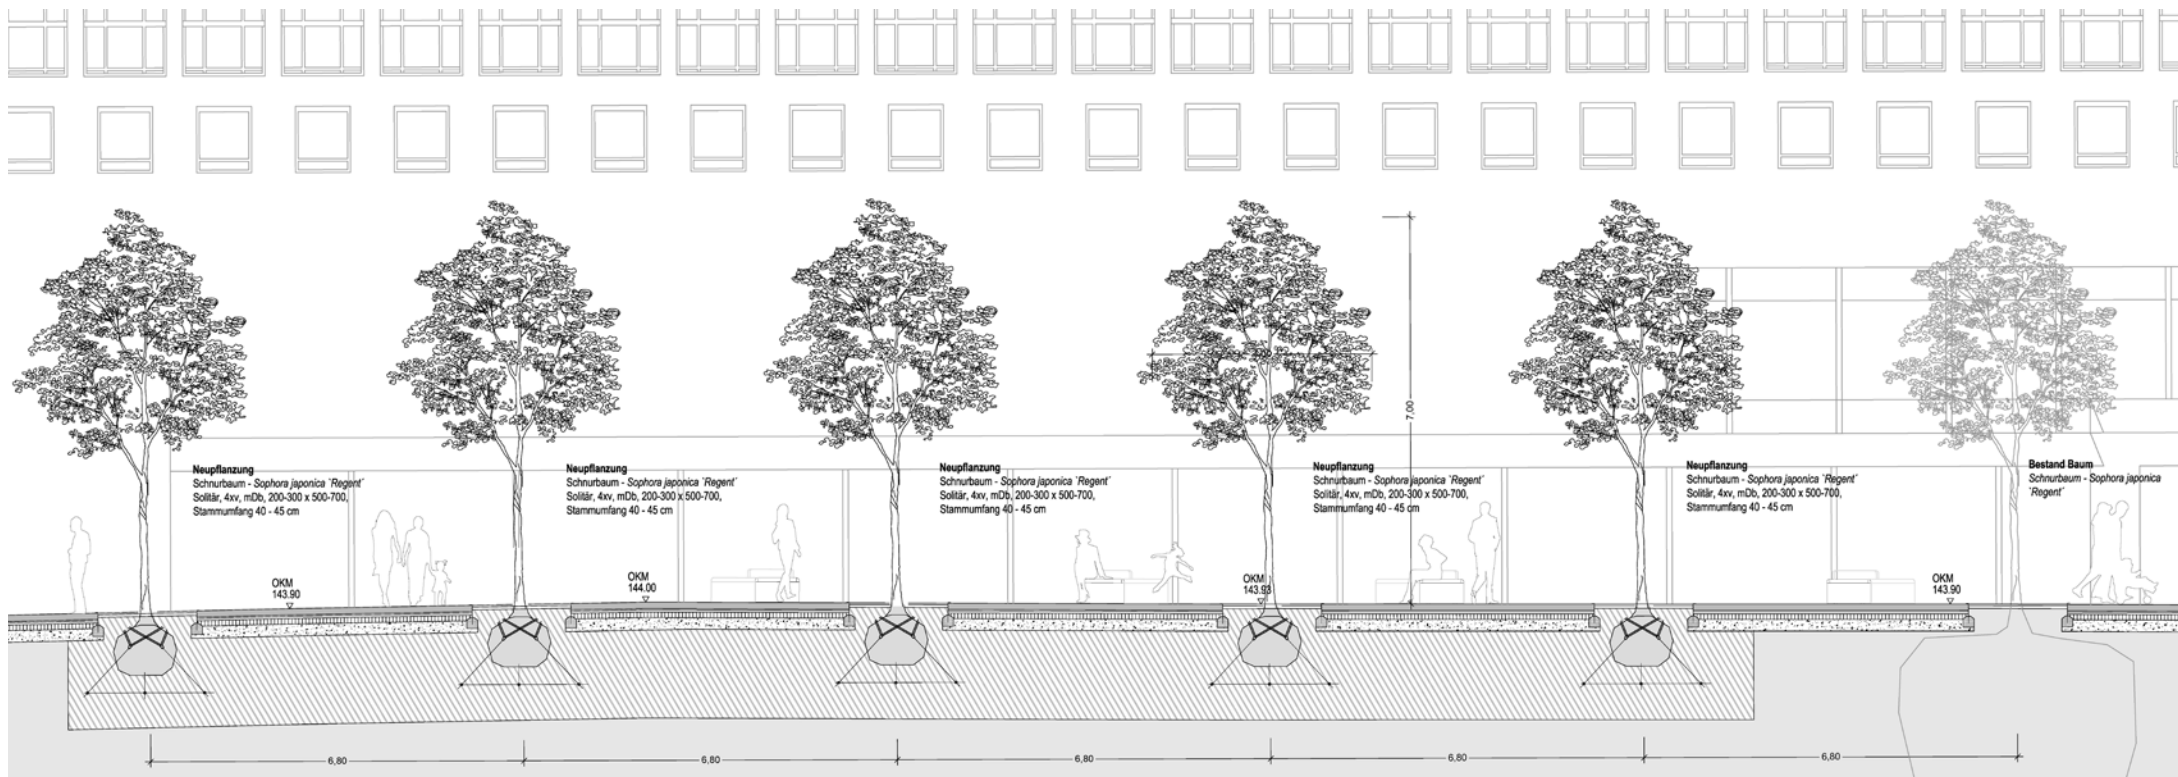

Schnitt / Ansicht - Variante 1