





Vernetzten Pflanzgruben

Gesamt Lageplan - Variante 2

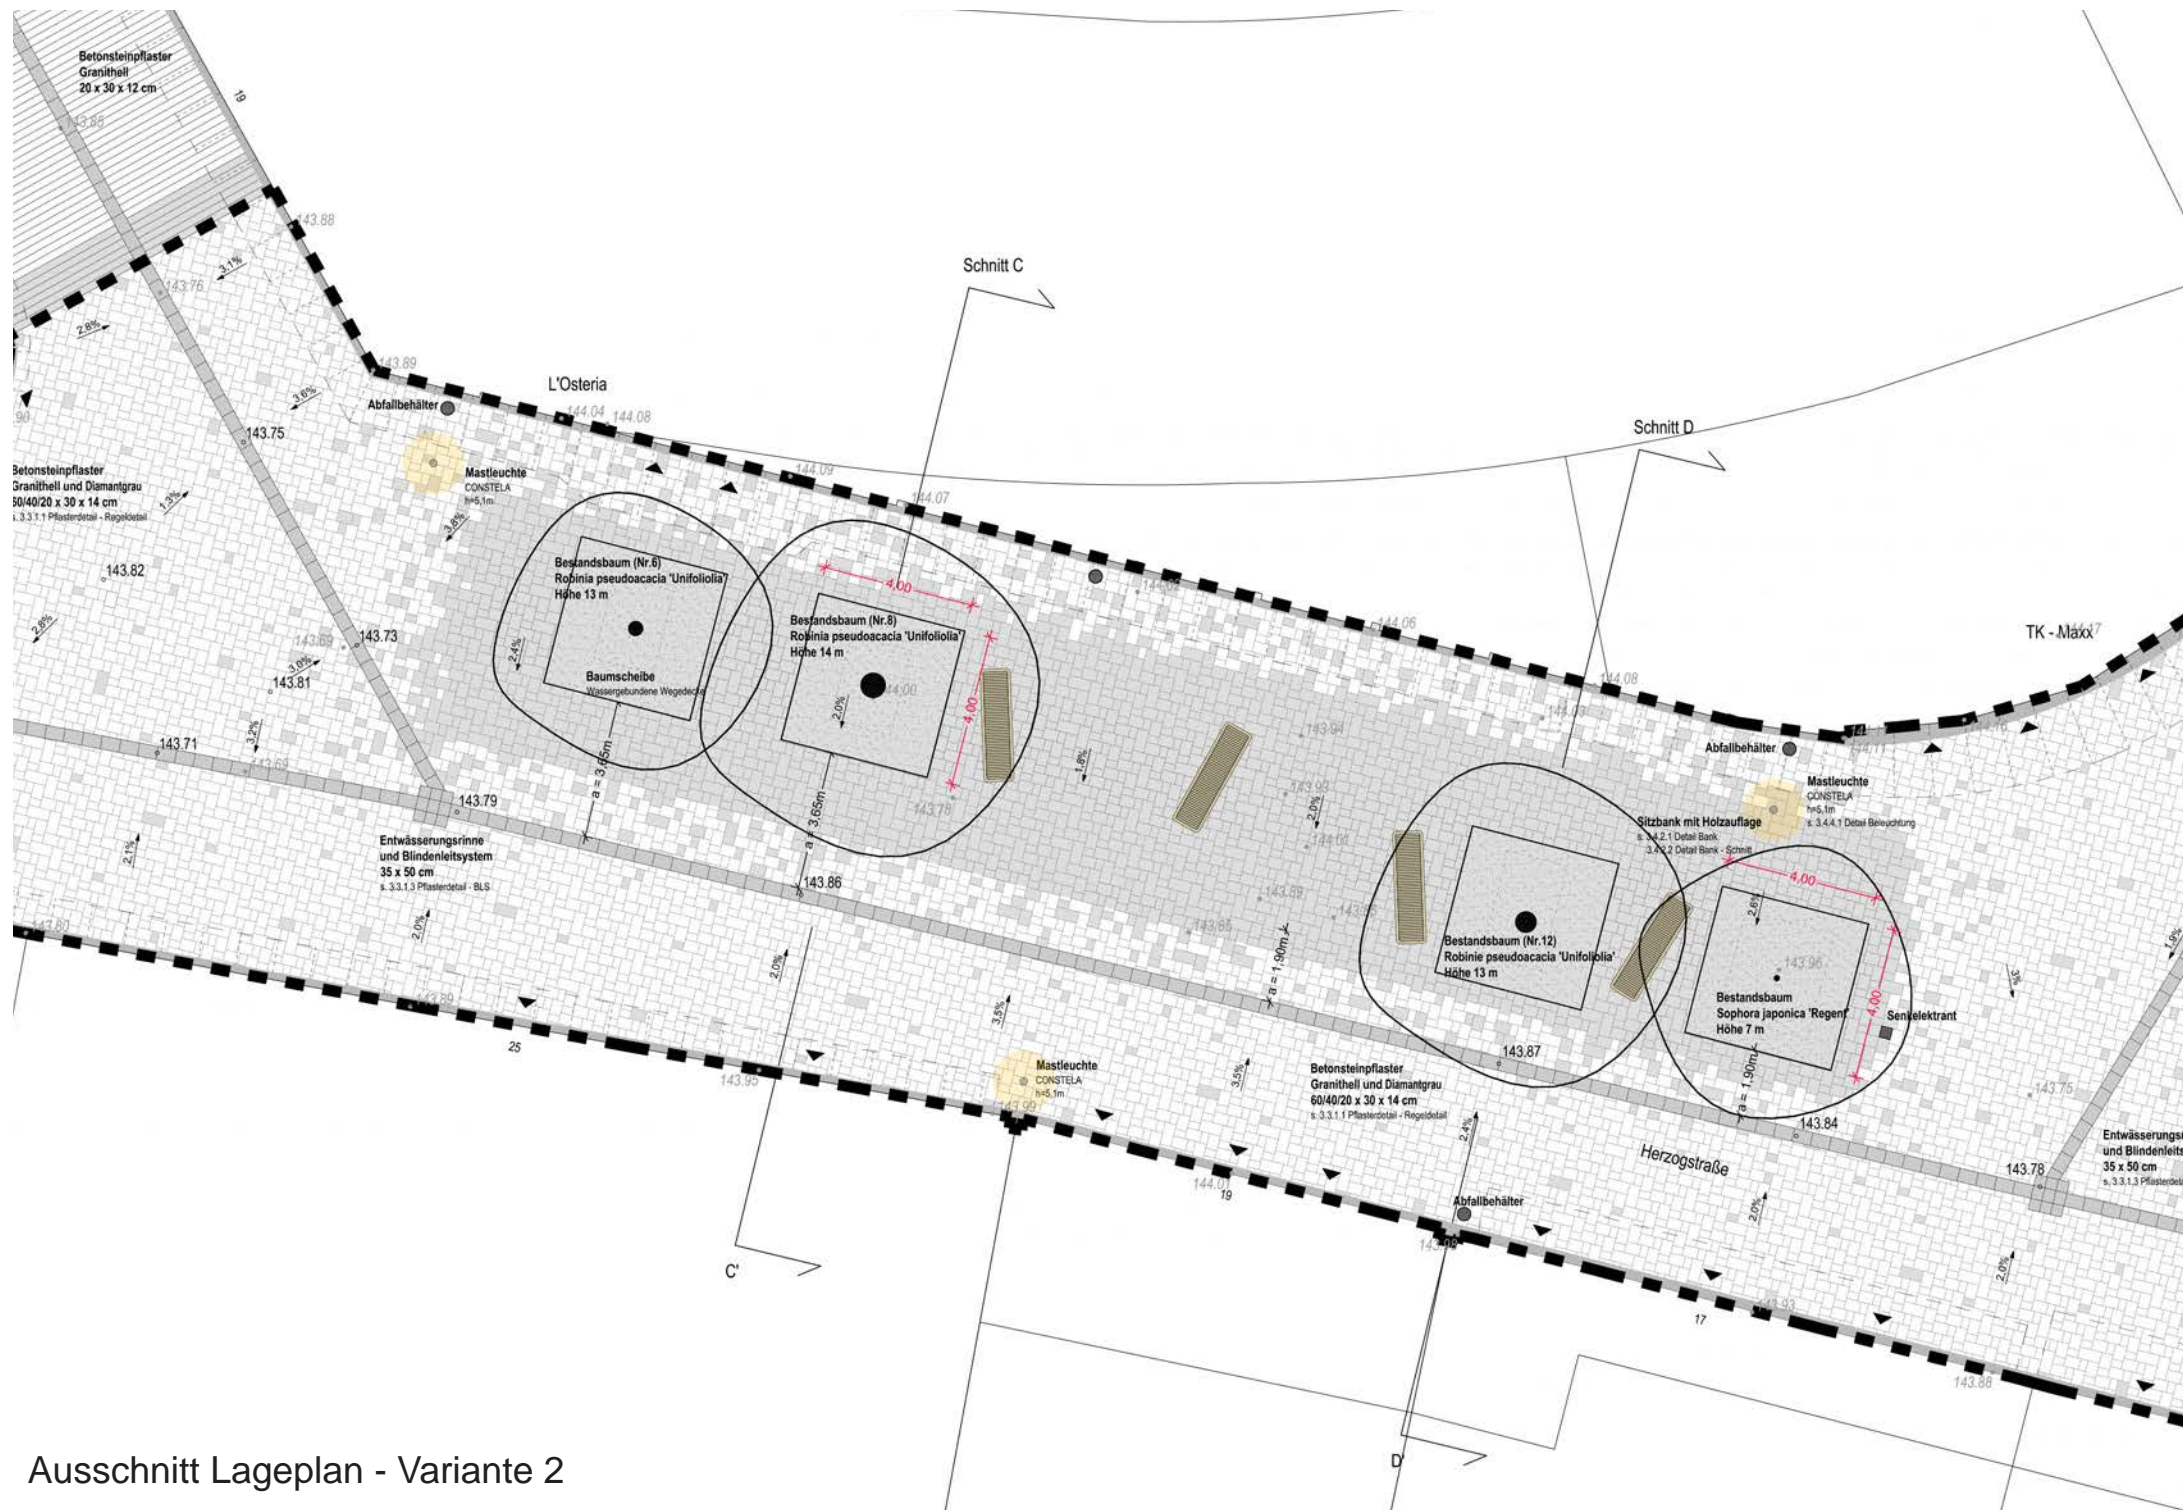

Ausschnitt Lageplan - Variante 2

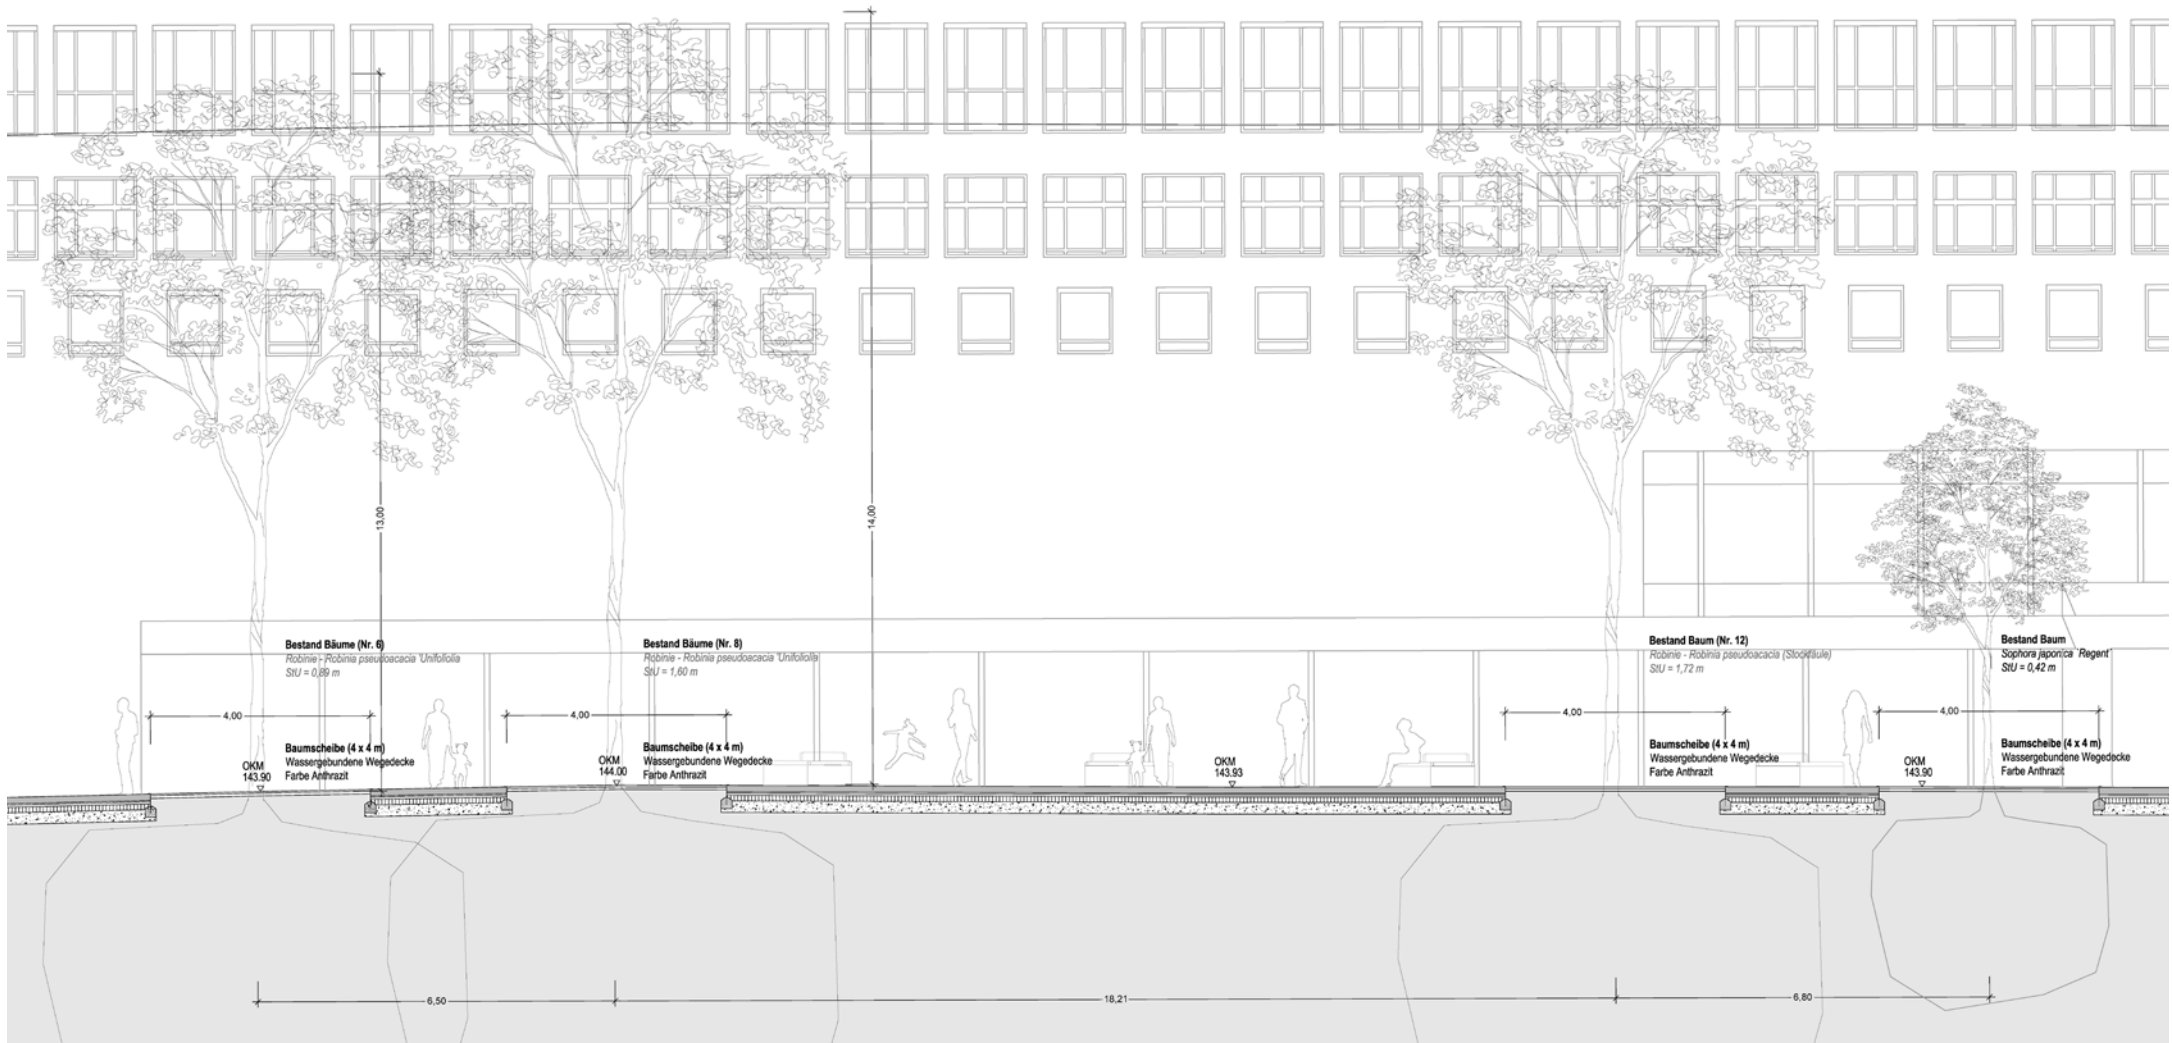

Schnitt / Ansicht - Variante 2