

Y 32372109.500  
X 5680260.268

5680275


32372725

5680200

32372150

Y 32372171.124  
X 5680327.566

32372775

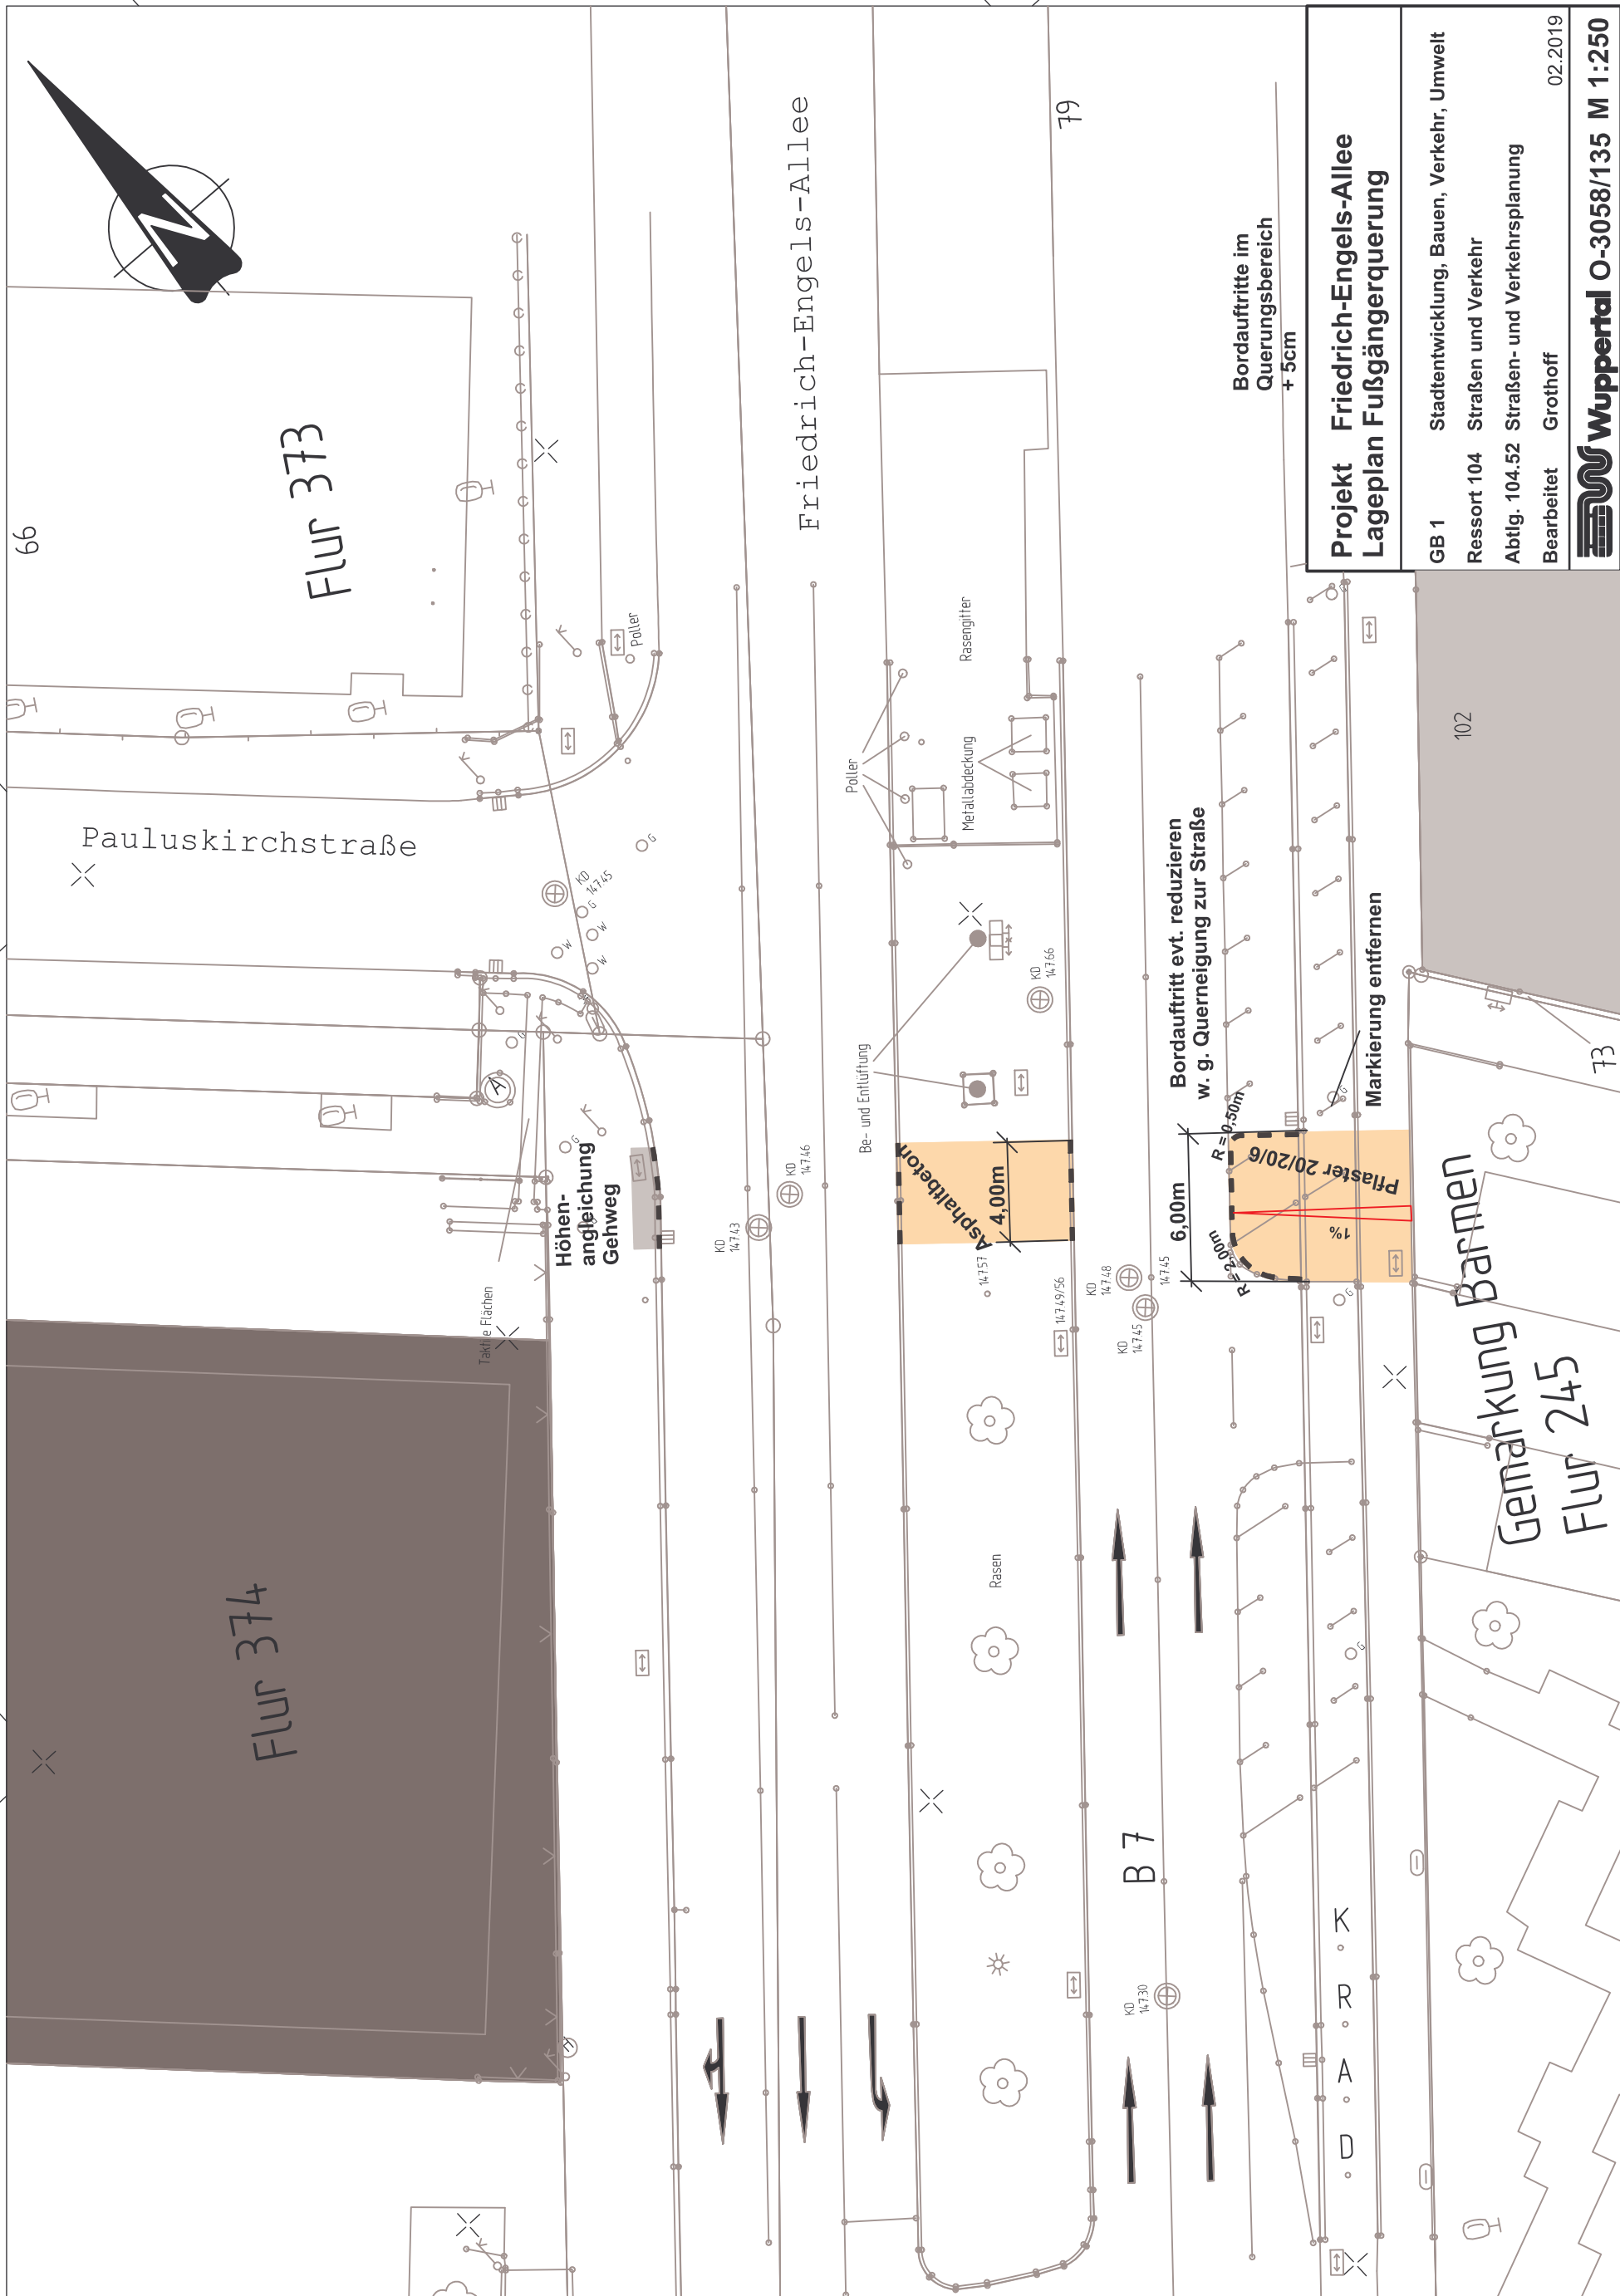

<b>Projekt Friedrich-Engels-Allee Lageplan Fußgängerquerung</b>	
GB 1	Stadtentwicklung, Bauen, Verkehr, Umwelt
Ressort 104	Straßen und Verkehr
Abtlg. 104.52	Straßen- und Verkehrsplanung
Bearbeitet	Grothoff
	02.2019
<b>Wuppertal O-3058/135 M 1:250</b>	

Y 32372156.885  
X 5680216.877

5680225

32372775

5680250

Y 32372203.314  
X 5680267.582

10:07