


Deweerthscher Garten

Neubau einer Tiefgarage unter dem Park

Blick auf den neuen Glasaufzug
Stand 21.04.2003

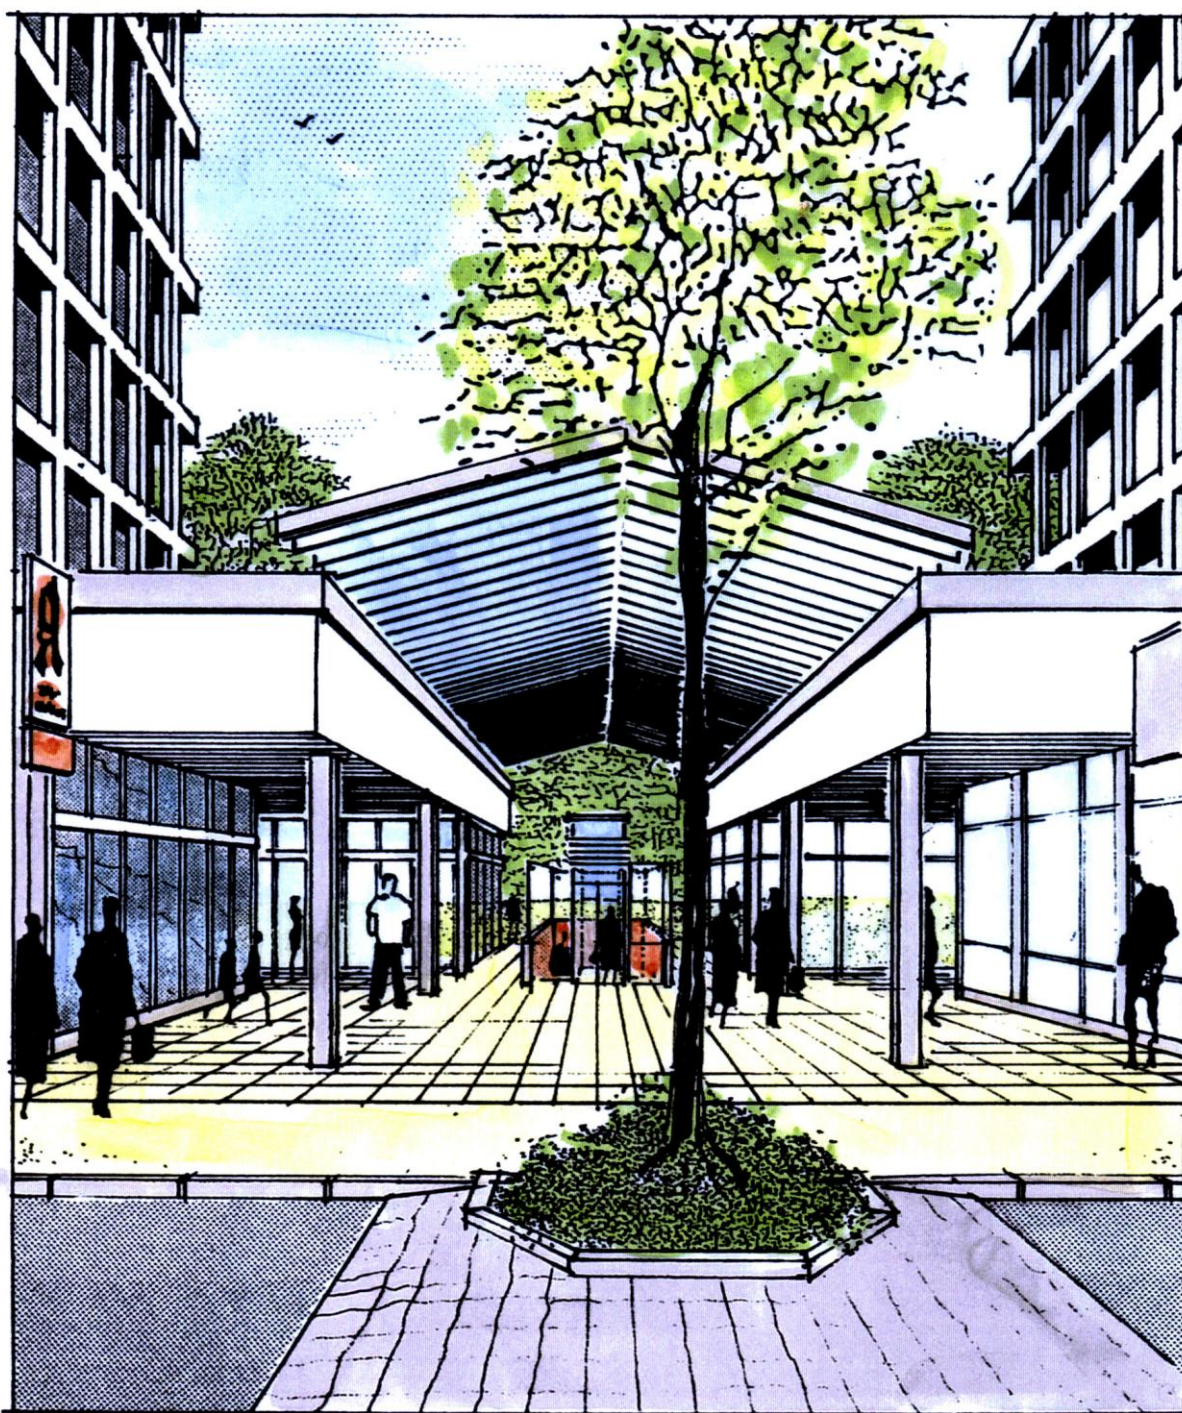

Schwittay Architekten und Ingenieure

Dipl. Ing. Klaus Schwittay
Staubenthaler Strasse 3
42369 Wuppertal
0202 - 246930