


Y 32371096.304
X 5678973.611

Y 32371278.804
X 5678973.611

BLATT 2

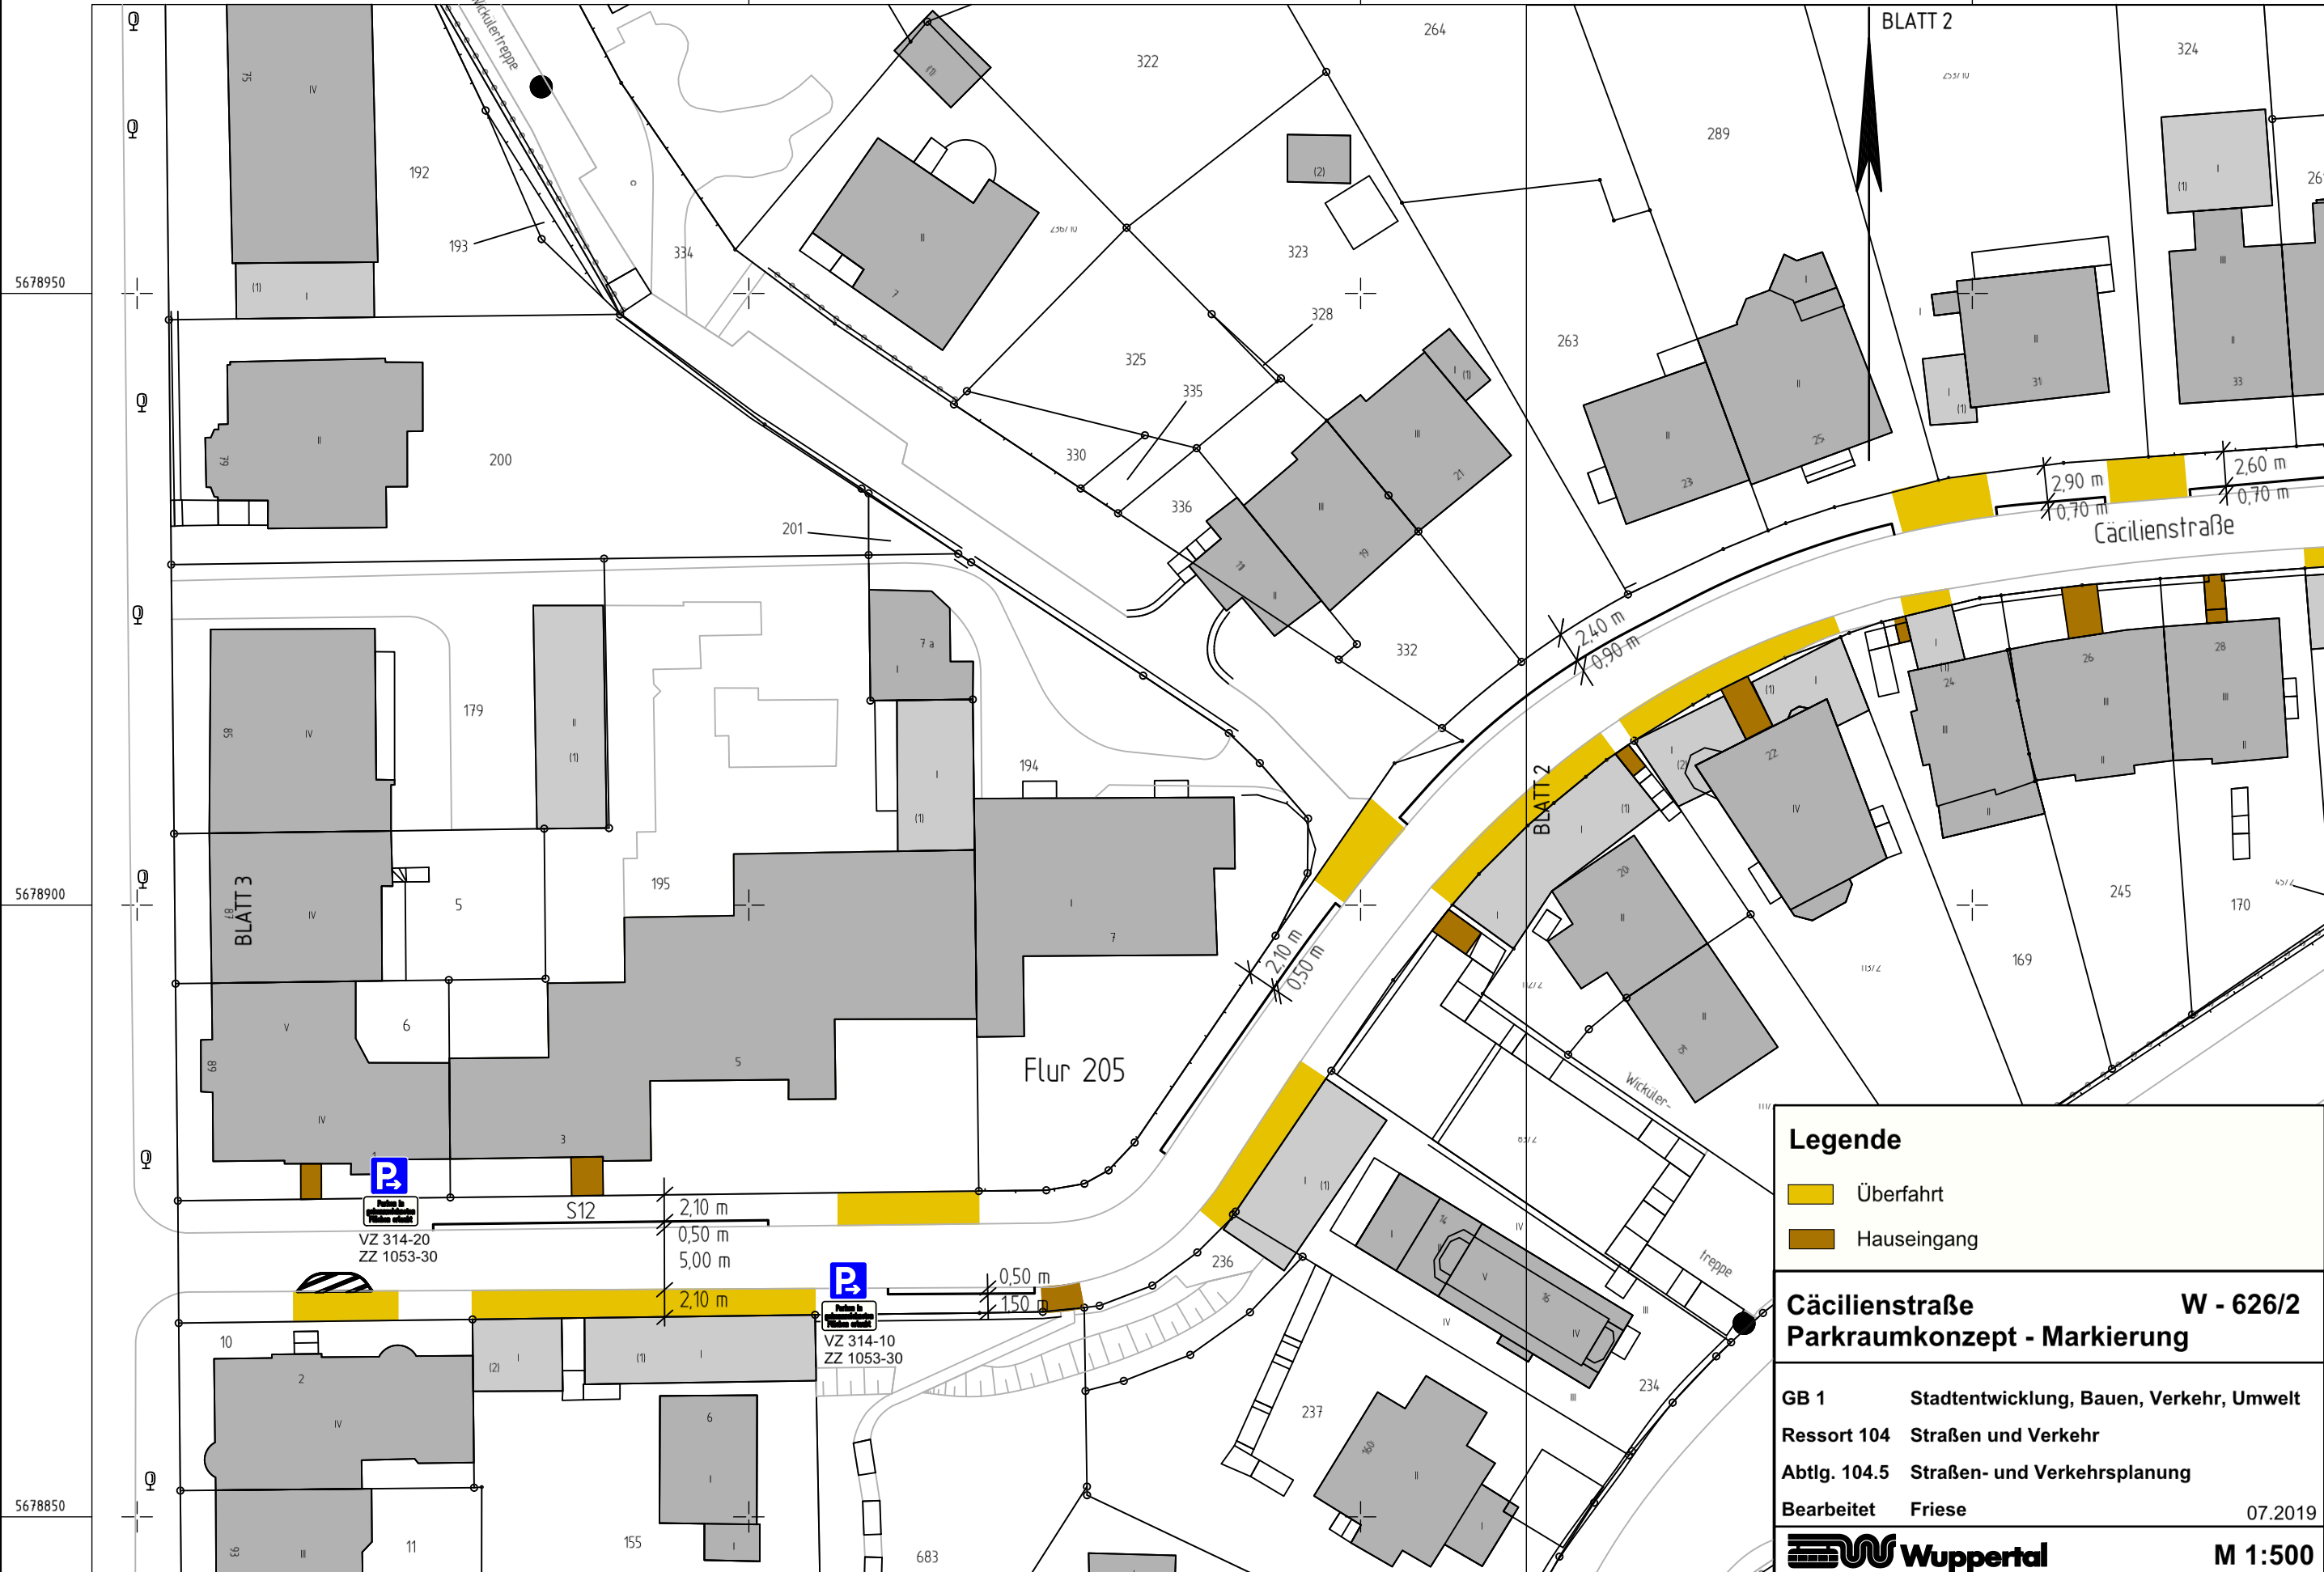

Legende

- Überfahrt
- Hauseingang

Cäcilienstraße **W - 626/2**
Parkraumkonzept - Markierung

GB 1 Stadtentwicklung, Bauen, Verkehr, Umwelt
 Ressort 104 Straßen und Verkehr
 Abtlg. 104.5 Straßen- und Verkehrsplanung
 Bearbeitet Friese 07.2019

Wuppertal **M 1:500**

Y 32371096.304
X 5678845.111

Y 32371233.804
X 5678845.111