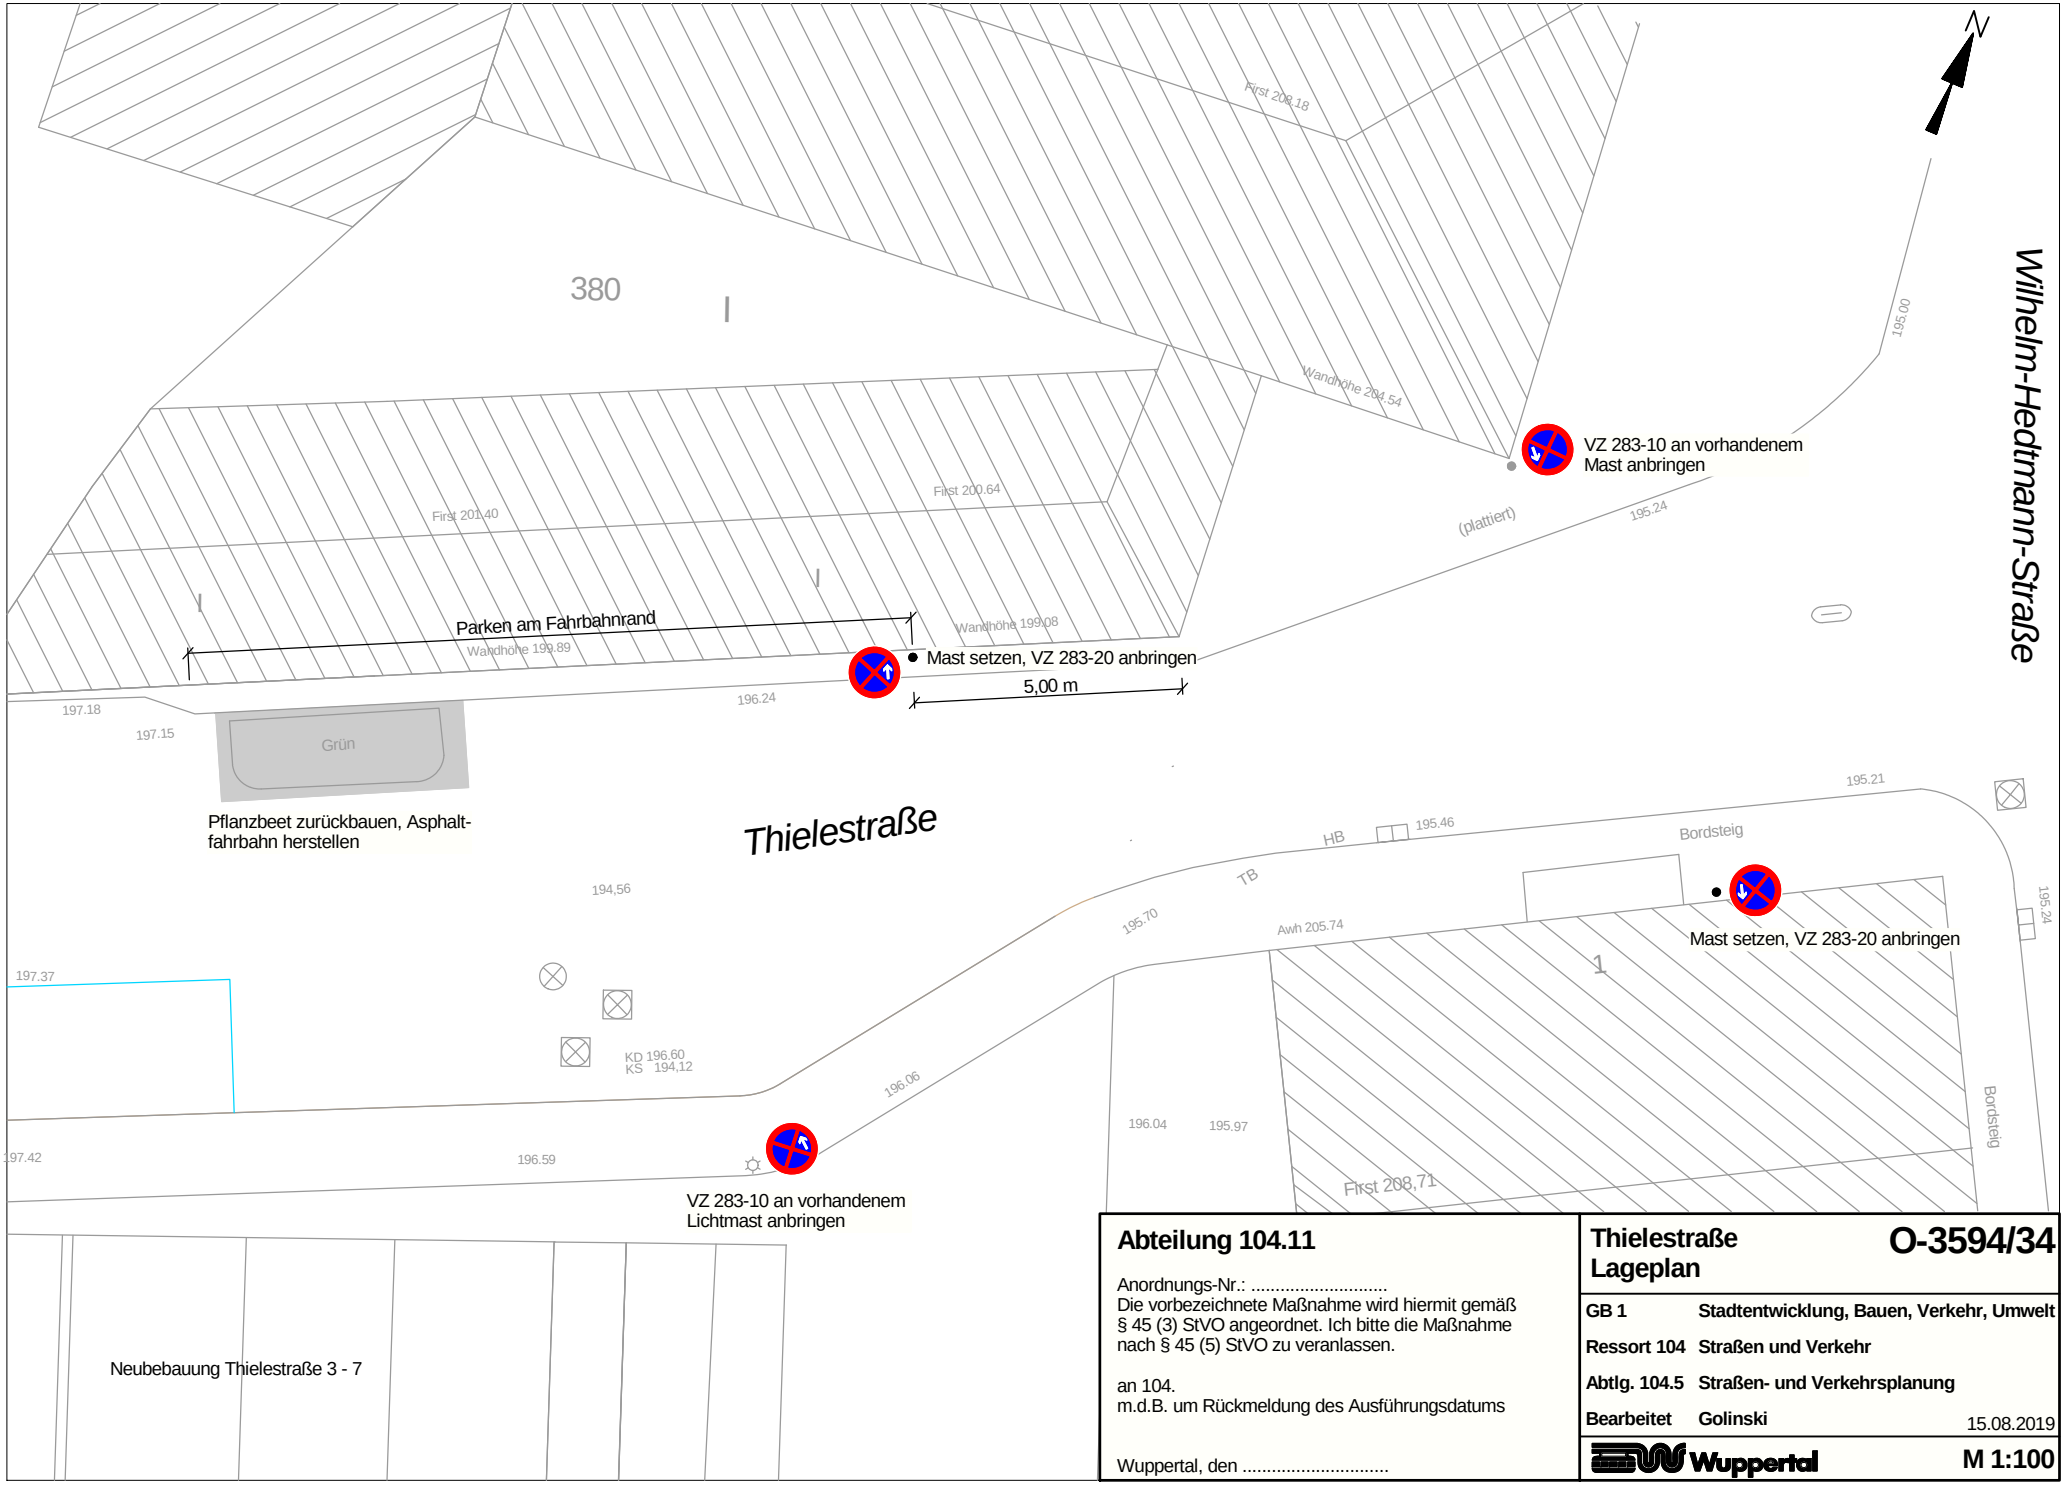

Abteilung 104.11

Anordnungs-Nr.: .....
Die vorbezeichnete Maßnahme wird hiermit gemäß § 45 (3) StVO angeordnet. Ich bitte die Maßnahme nach § 45 (5) StVO zu veranlassen.

an 104.
m.d.B. um Rückmeldung des Ausführungsdatums

Wuppertal, den .....

Thielestraße Lageplan

O-3594/34

GB 1	**Stadtentwicklung, Bauen, Verkehr, Umwelt**
Ressort 104	**Straßen und Verkehr**
Abtlg. 104.5	**Straßen- und Verkehrsplanung**
Bearbeitet	**Golinski** 15.08.2019

Wuppertal **M 1:100**