




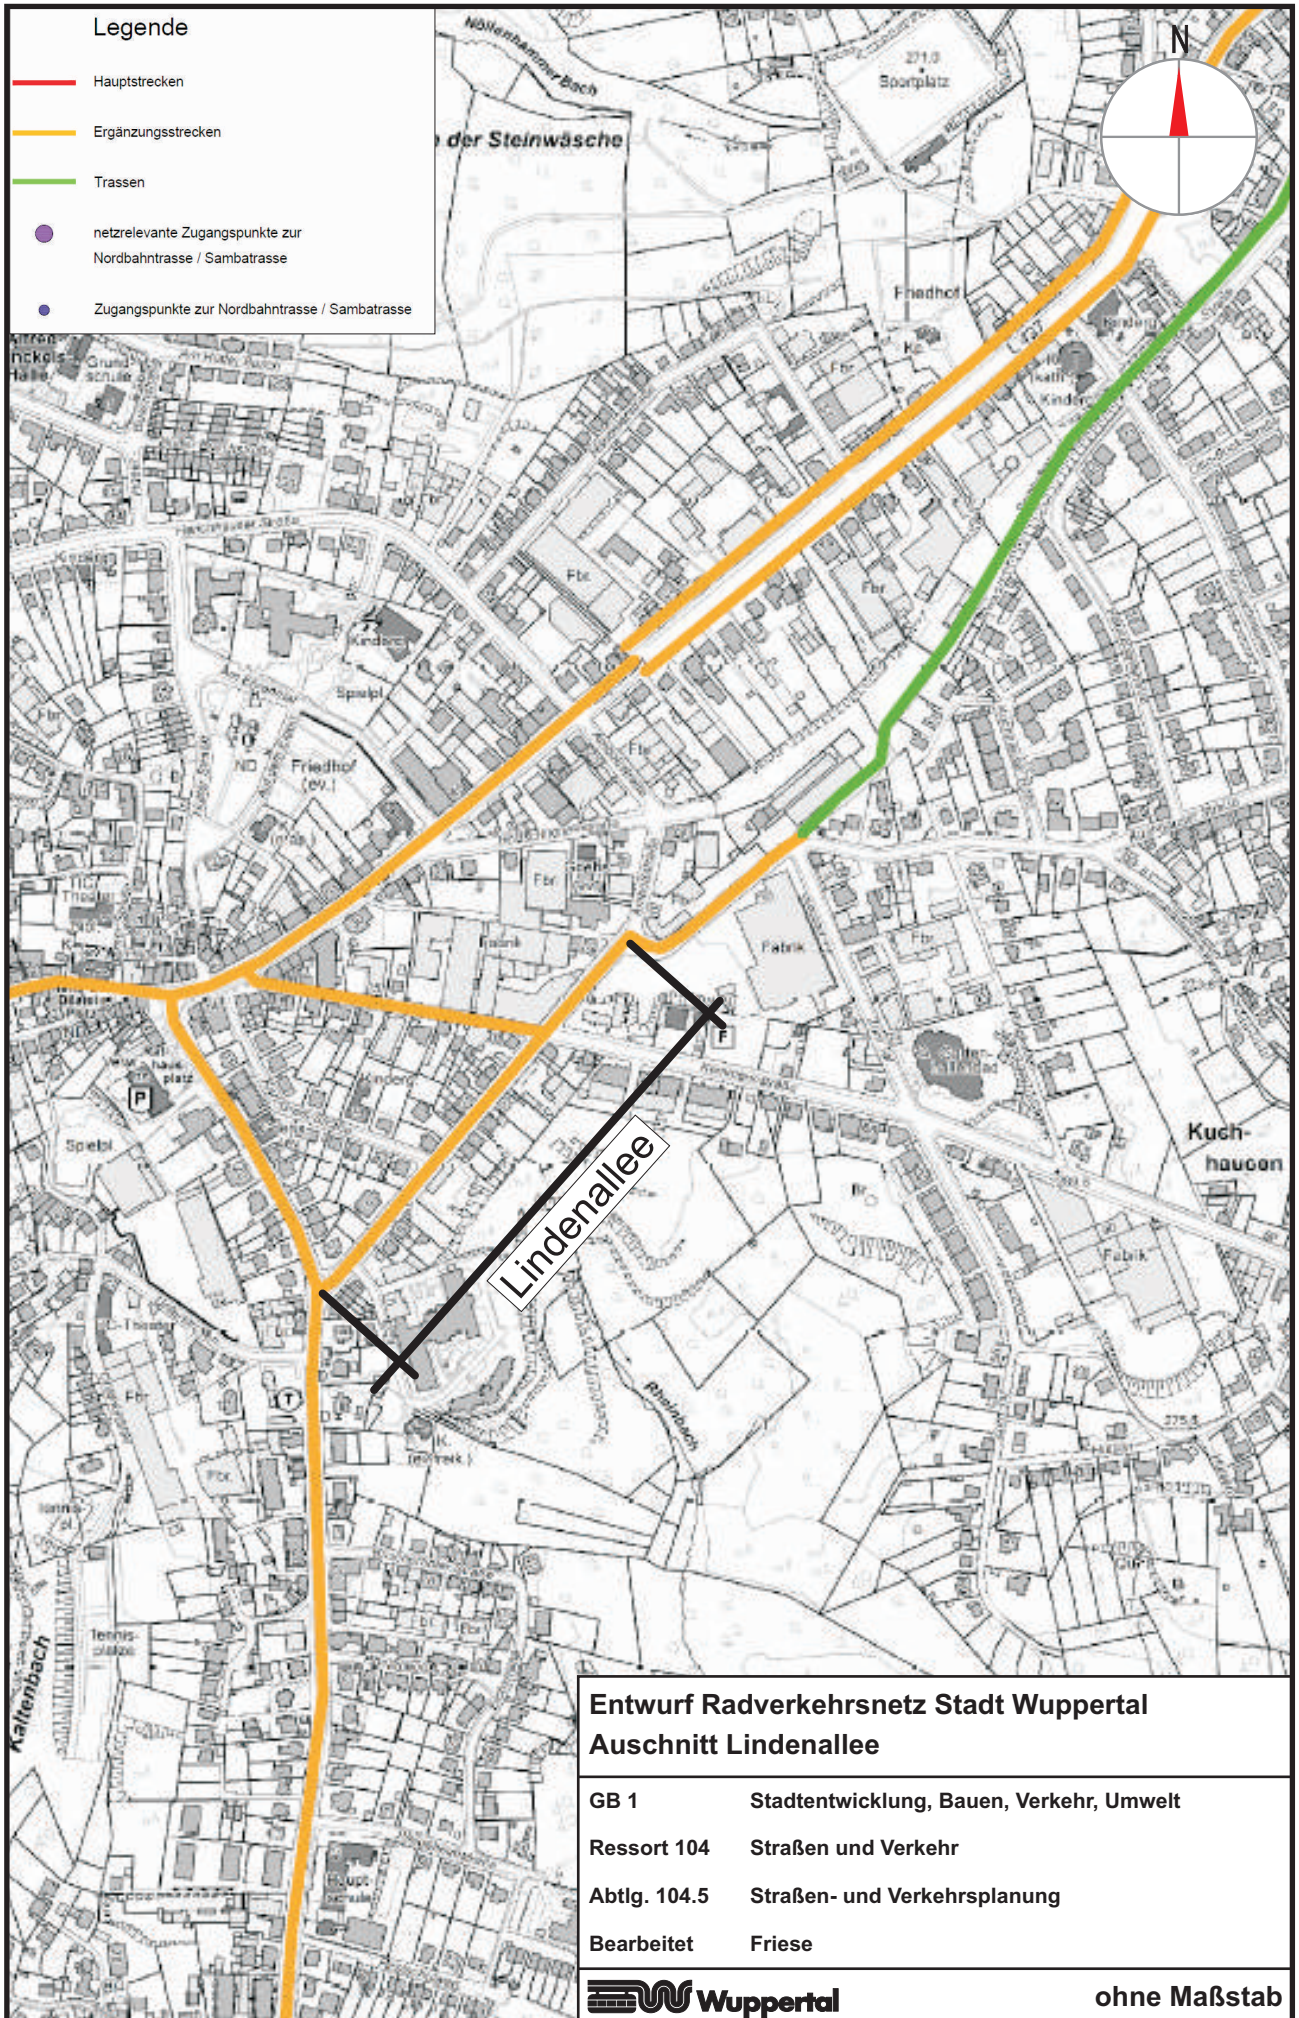


Legende

-  Hauptstrecken
-  Ergänzungsstrecken
-  Trassen
-  netzrelevante Zugangspunkte zur Nordbahntrasse / Sambatrasse
-  Zugangspunkte zur Nordbahntrasse / Sambatrasse



Entwurf Radverkehrsnetz Stadt Wuppertal Ausschnitt Lindenallee

GB 1 Stadtentwicklung, Bauen, Verkehr, Umwelt
Ressort 104 Straßen und Verkehr
Abtlg. 104.5 Straßen- und Verkehrsplanung
Bearbeitet Friese