


Y 2583737.946
X 5677648.821

Y 2583801.156
X 5677583.182

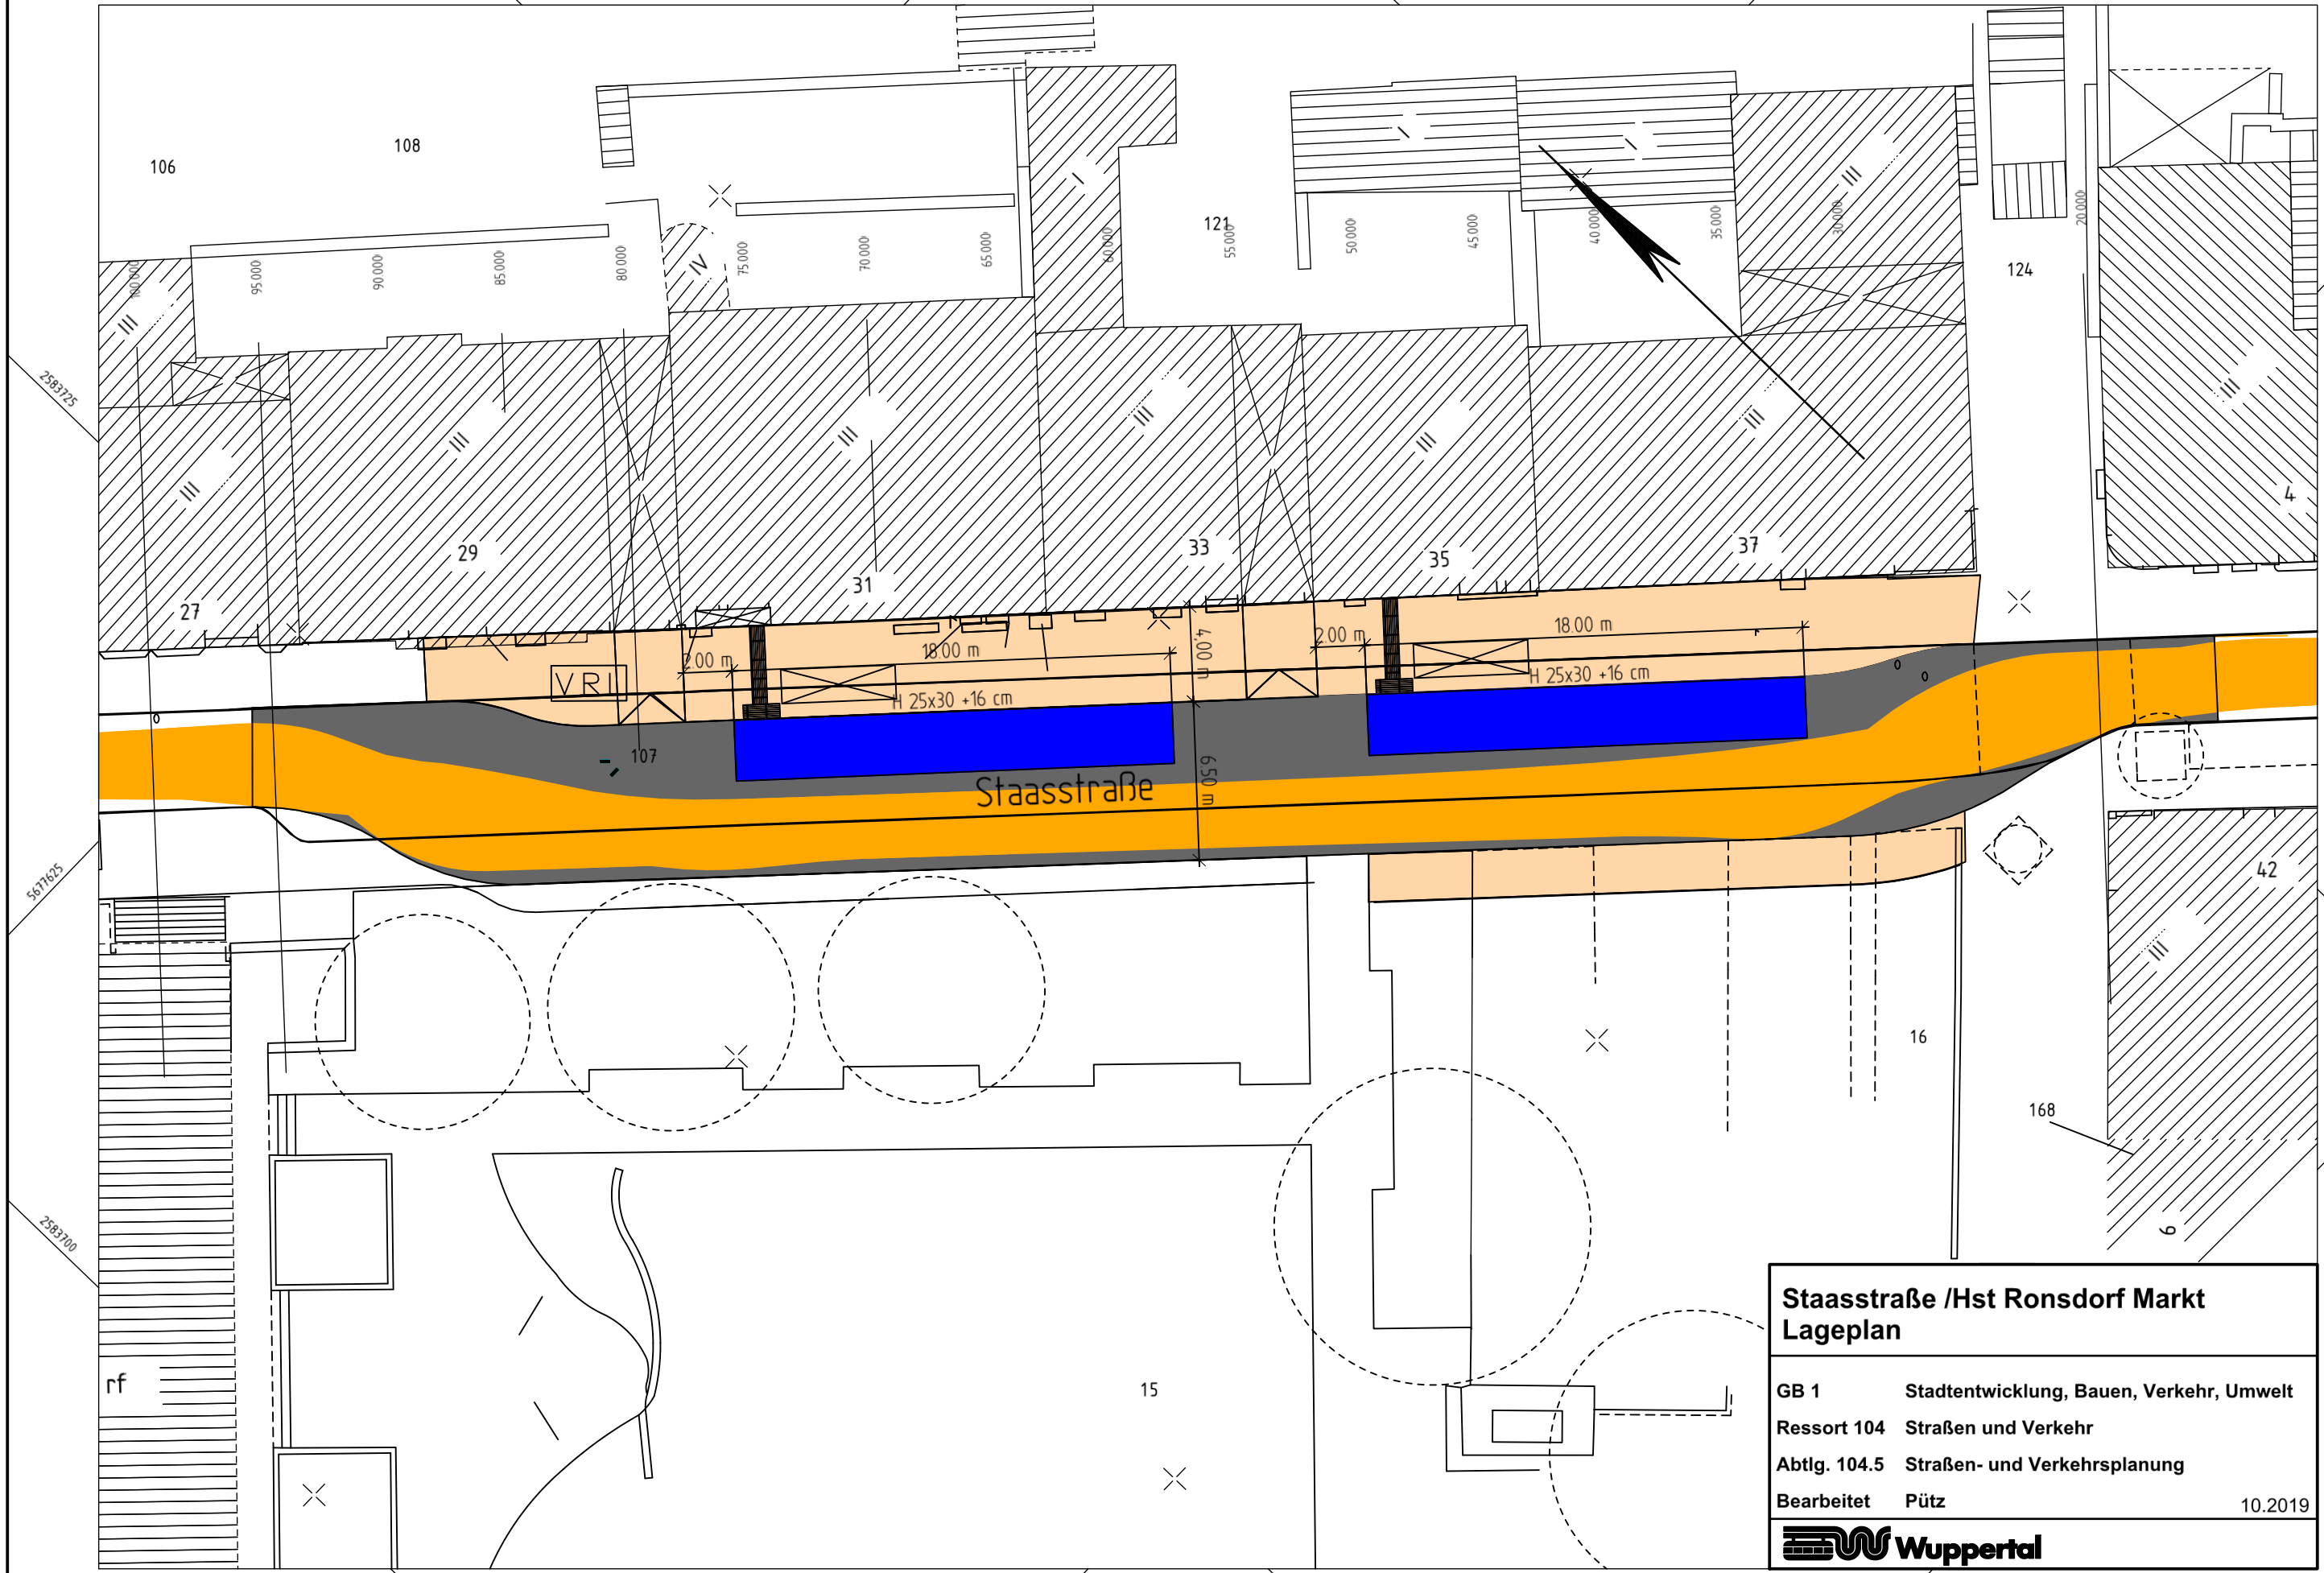

**Staastraße /Hst Ronsdorf Markt
Lageplan**

GB 1	Stadtentwicklung, Bauen, Verkehr, Umwelt
Ressort 104	Straßen und Verkehr
Abtlg. 104.5	Straßen- und Verkehrsplanung
Bearbeitet	Pütz
	10.2019

Wuppertal

Y 2583691.684
X 5677604.271

Y 2583754.894
X 5677538.632