


50  
**Flur 190**

ATTIKA= 187.51

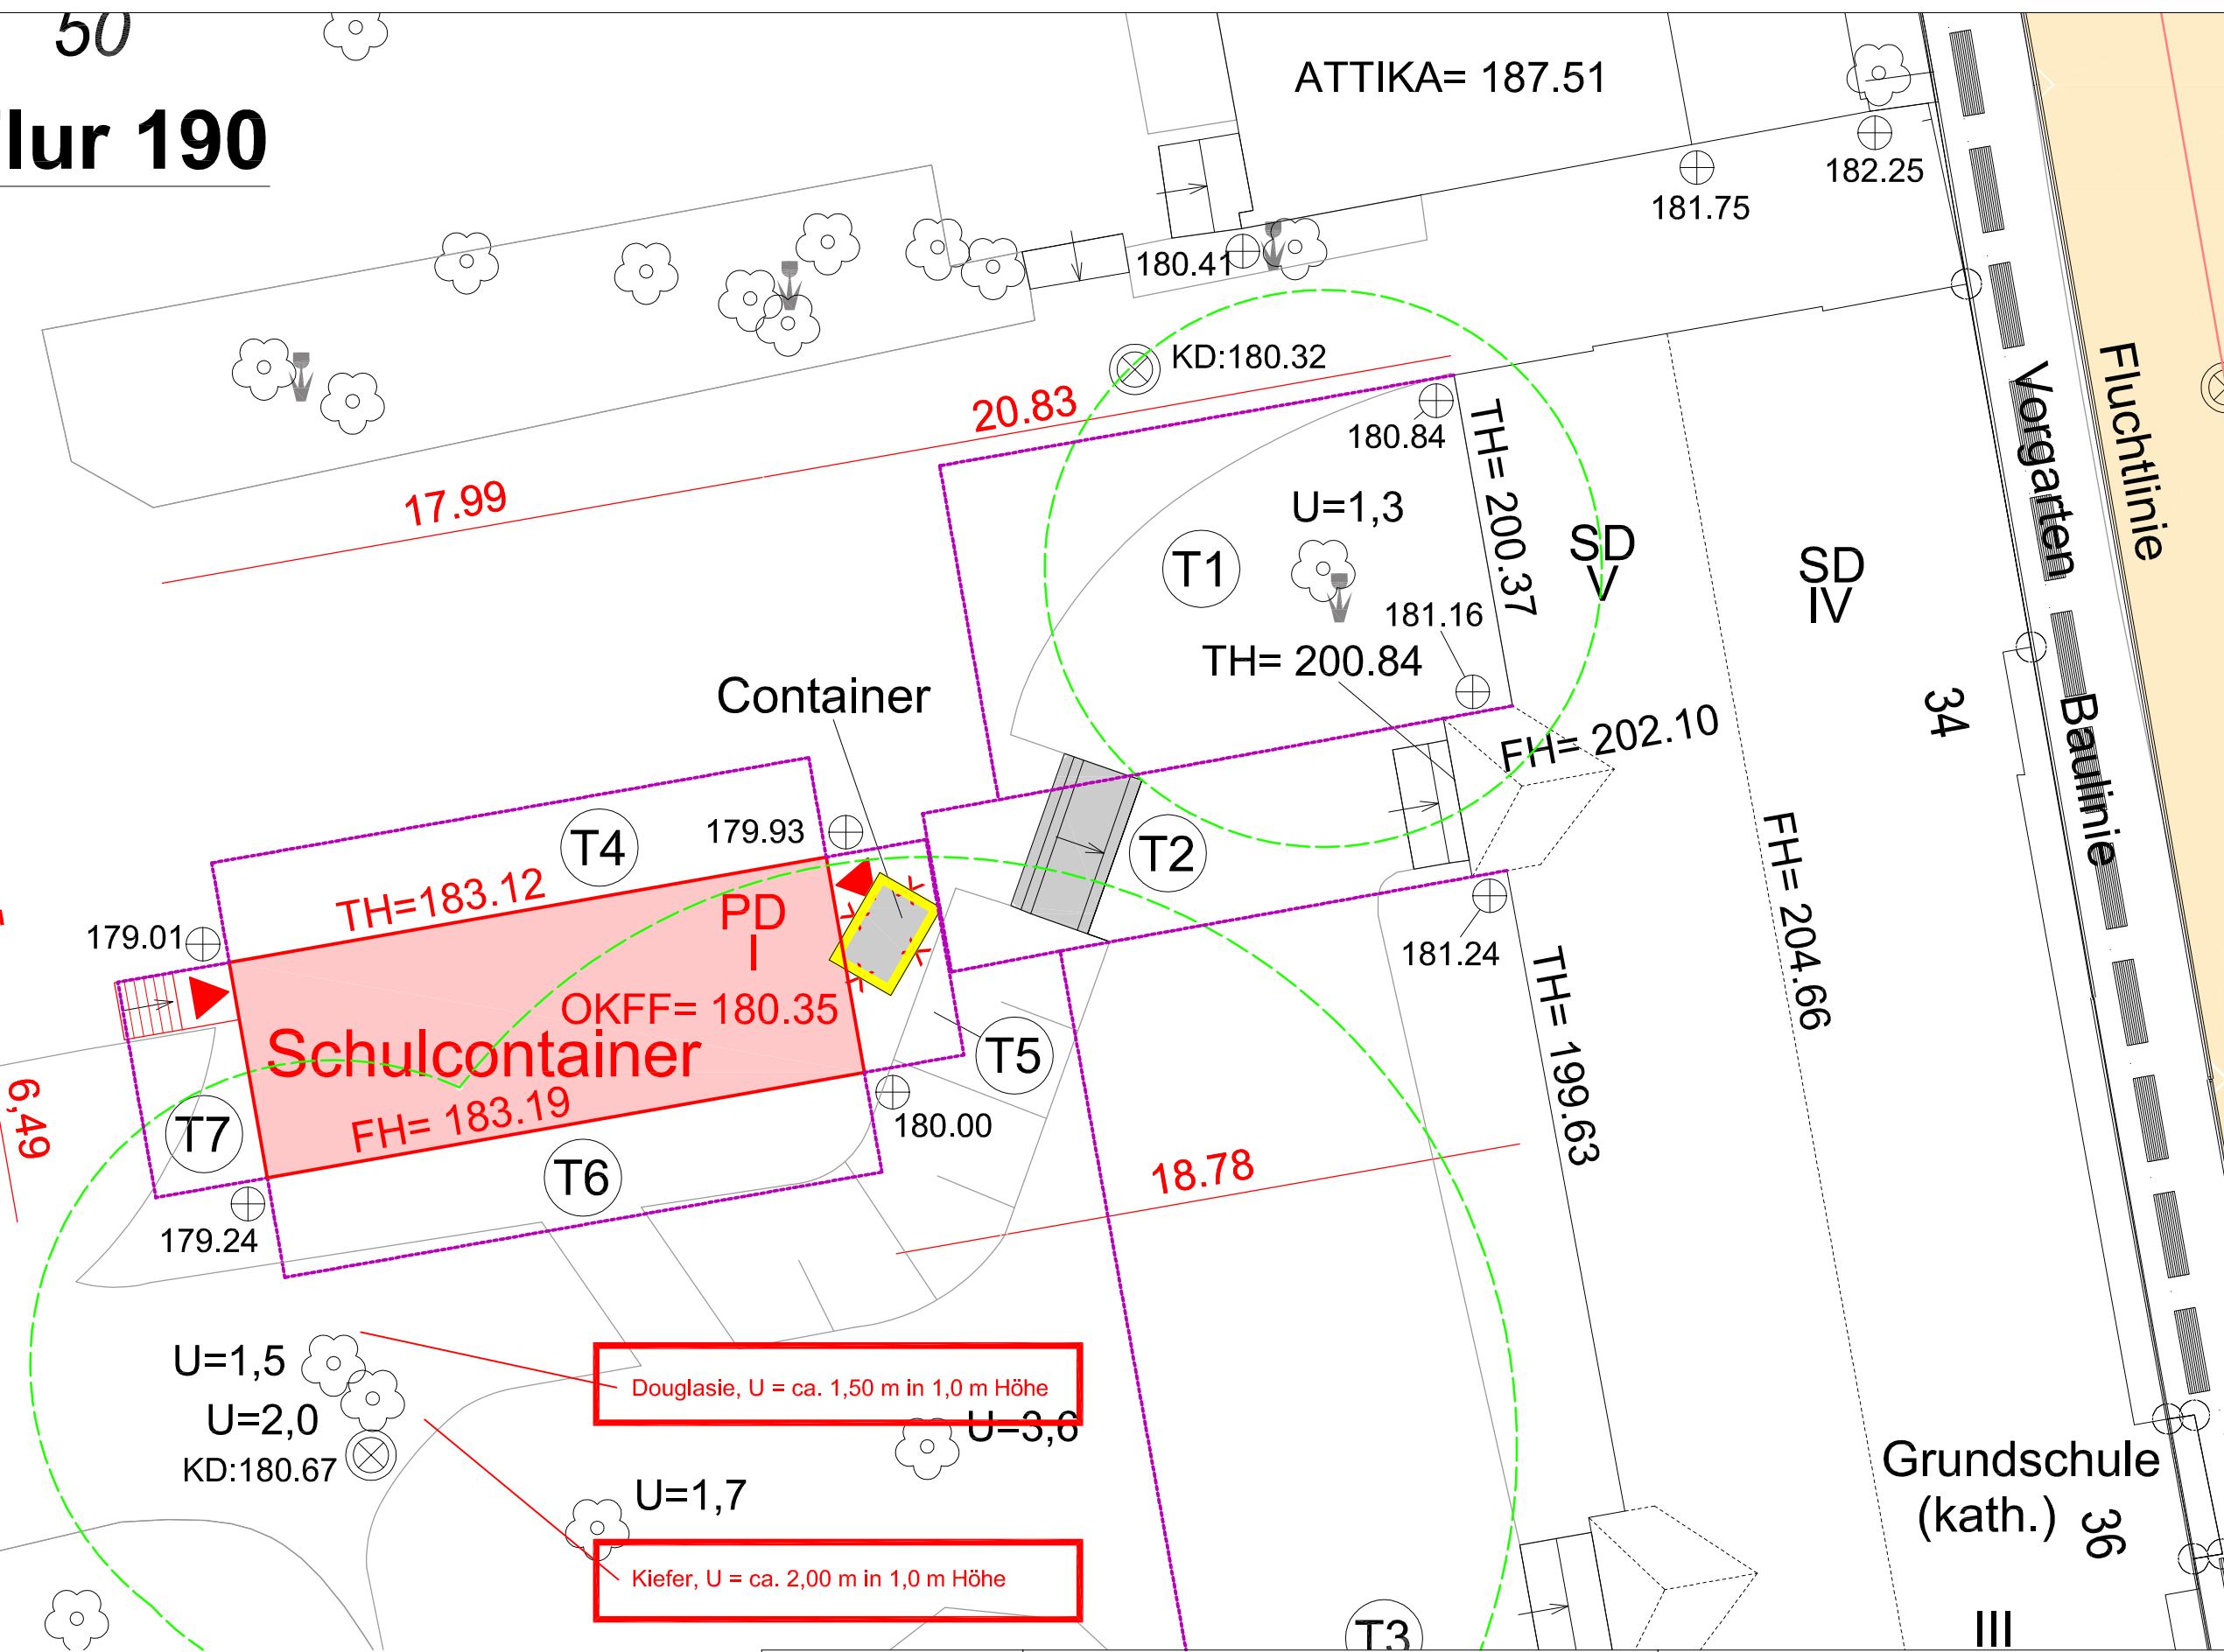


**Schulcontainer**

Container

Douglasie, U = ca. 1,50 m in 1,0 m Höhe

Kiefer, U = ca. 2,00 m in 1,0 m Höhe

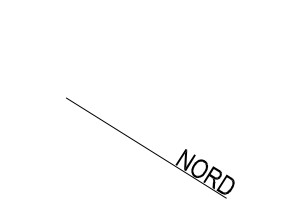

Grundschule  
Reichsgrafenstr. 26, 42119 Wuppertal

Neubau Betreuungspavillon

Lageplan (Auszug a.d. amt. Lageplan)  
Gemarkung Elberfeld, Flur 190, Flurstück 50



FB 1  
Team 1

Müngstener Str. 10  
42285 Wuppertal

Maßstab	Bearb.	Blattgröße	Kostensammler	Datum	Blatt-Nr.
o.M.	JS	A3	S-0855-1801	16.01.2020	00