

AUSZUG AUS DEM LIEGENSCHAFTSKATASTER

- Liegenschaftskarte/Flurkarte -  
Standardauszug

Maßstab 1:500

Datum 22.03.2001 (Antrag-Nr.: 2111)


STADT WUPPERTAL

- Ressort Vermessung, Katasteramt und Geodaten -

Stadt Wuppertal

Gemarkung Elberfeld, Flur 100

Flurstück 19

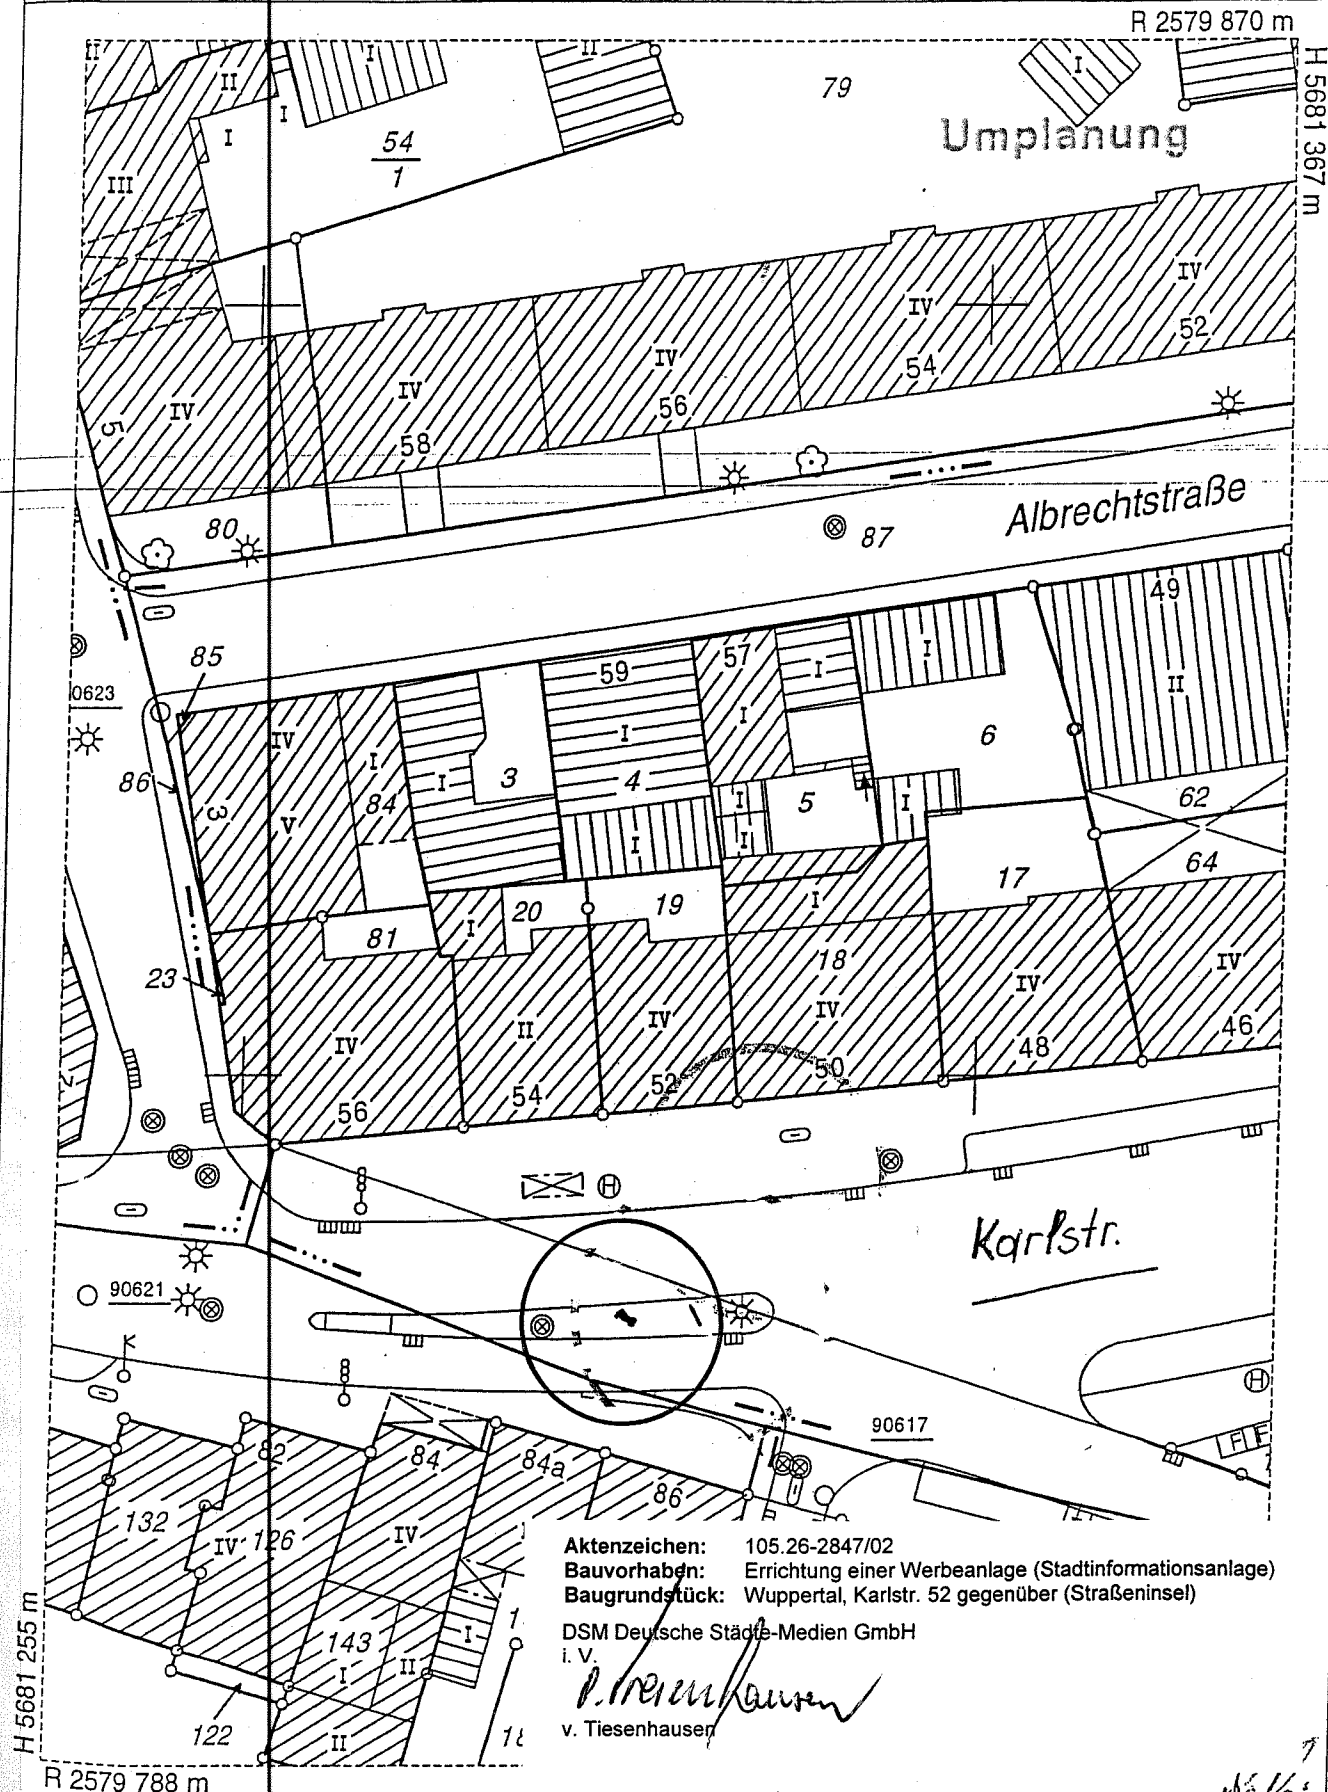

Aktenzeichen: 105.26-2847/02  
 Bauvorhaben: Errichtung einer Werbeanlage (Stadtinformationsanlage)  
 Baugrundstück: Wuppertal, Karlstr. 52 gegenüber (Straßeninsel)

DSM Deutsche Städte-Medien GmbH  
 i. V.

*v. Tiesenhauser*  
 v. Tiesenhauser

Der Auszug ist maschinell erstellt, er ist ohne Unterschrift gültig.

Der Auszug ist gesetzlich geschützt (§3 Abs. 1 VermKatG NW). Vervielfältigungen, Umarbeitungen, Veröffentlichungen oder die Weitergabe an Dritte nur mit Zustimmung des Herausgebers, ausgenommen Vervielfältigungen und Umarbeitungen zur innerdienstlichen Verwendung bei Behörden oder zum eigenen Gebrauch.