


Abteilung 104.11

Anordnungs-Nr: _____

Die vorbezeichnete Maßnahme wird hiermit gemäß § 45 (3) StVO angeordnet.
Ich bitte die Maßnahme nach § 45 (3) StVO zu veranlassen.

Wuppertal, den

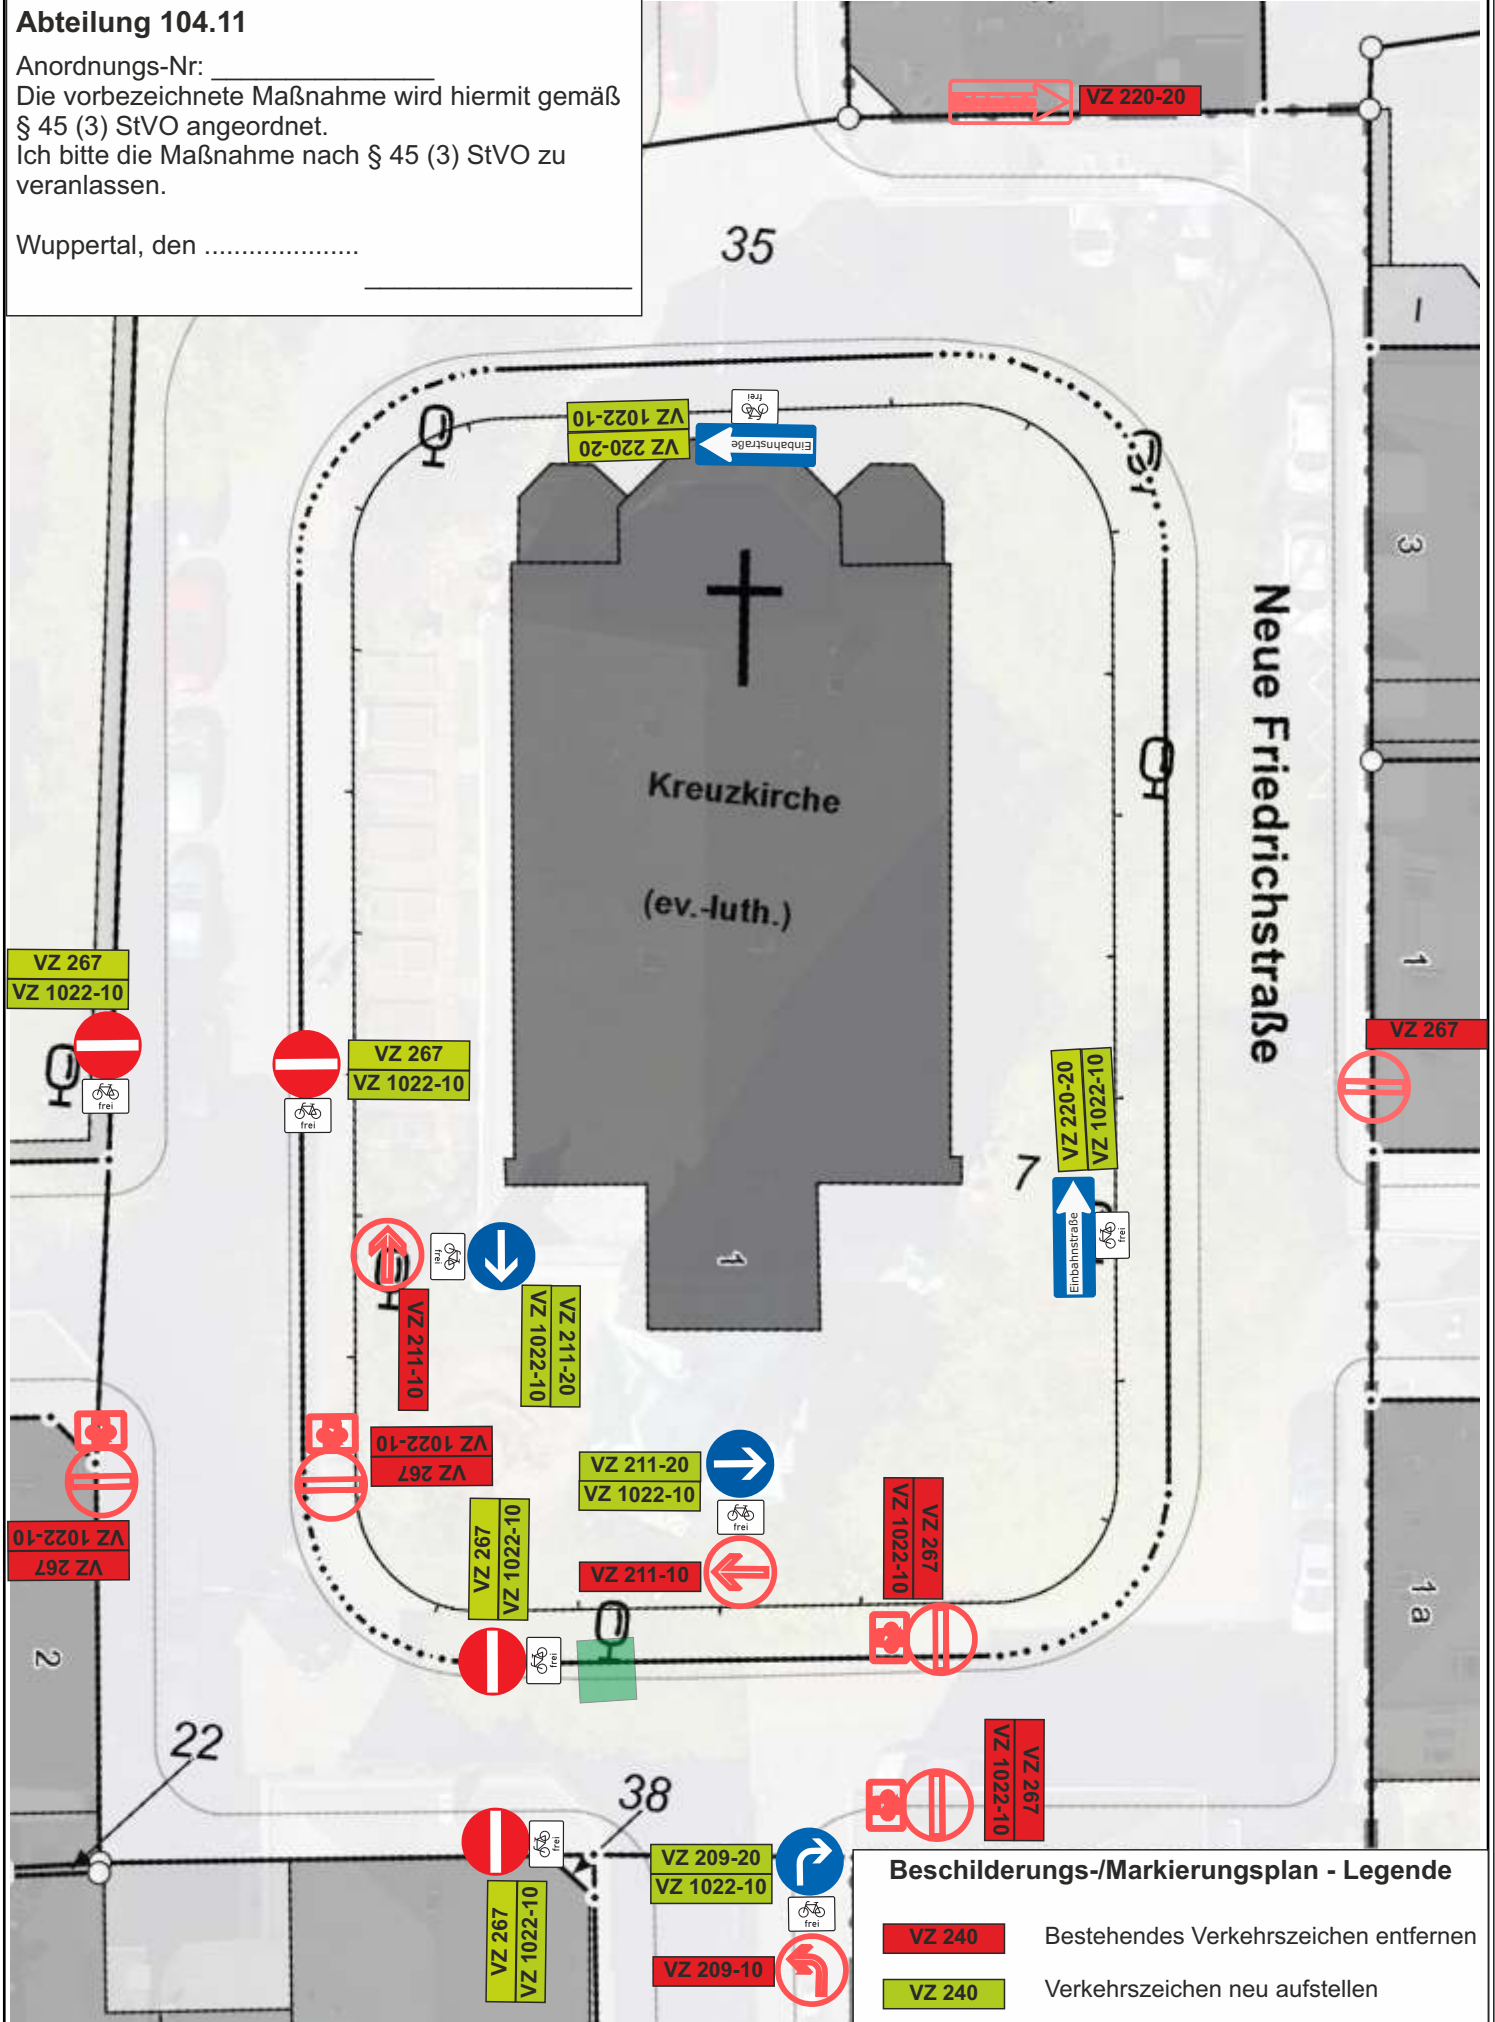

Beschilderungs-/Markierungsplan - Legende

- VZ 240 Bestehendes Verkehrszeichen entfernen
- VZ 240 Verkehrszeichen neu aufstellen



Herausgeber:
Stadt Wuppertal
Ressort Vermessung, Katasteramt und Geodaten

Neue Friedrichstraße
Dirk Lange / 104.54

Maßstab 1:300
Erstellt am 10.02.2020

Dieser Ausdruck ist gesetzlich geschützt!

Vervielfältigungen, Umarbeiten, Veröffentlichungen oder die Weitergabe an Dritte nur mit Zustimmung des Herausgebers, ausgenommen Vervielfältigungen und Umarbeitungen zur innerbetrieblichen Verwendung bei Behörden oder zum eigenen Gebrauch.