Schnitt durch Oberflächenabdichtung

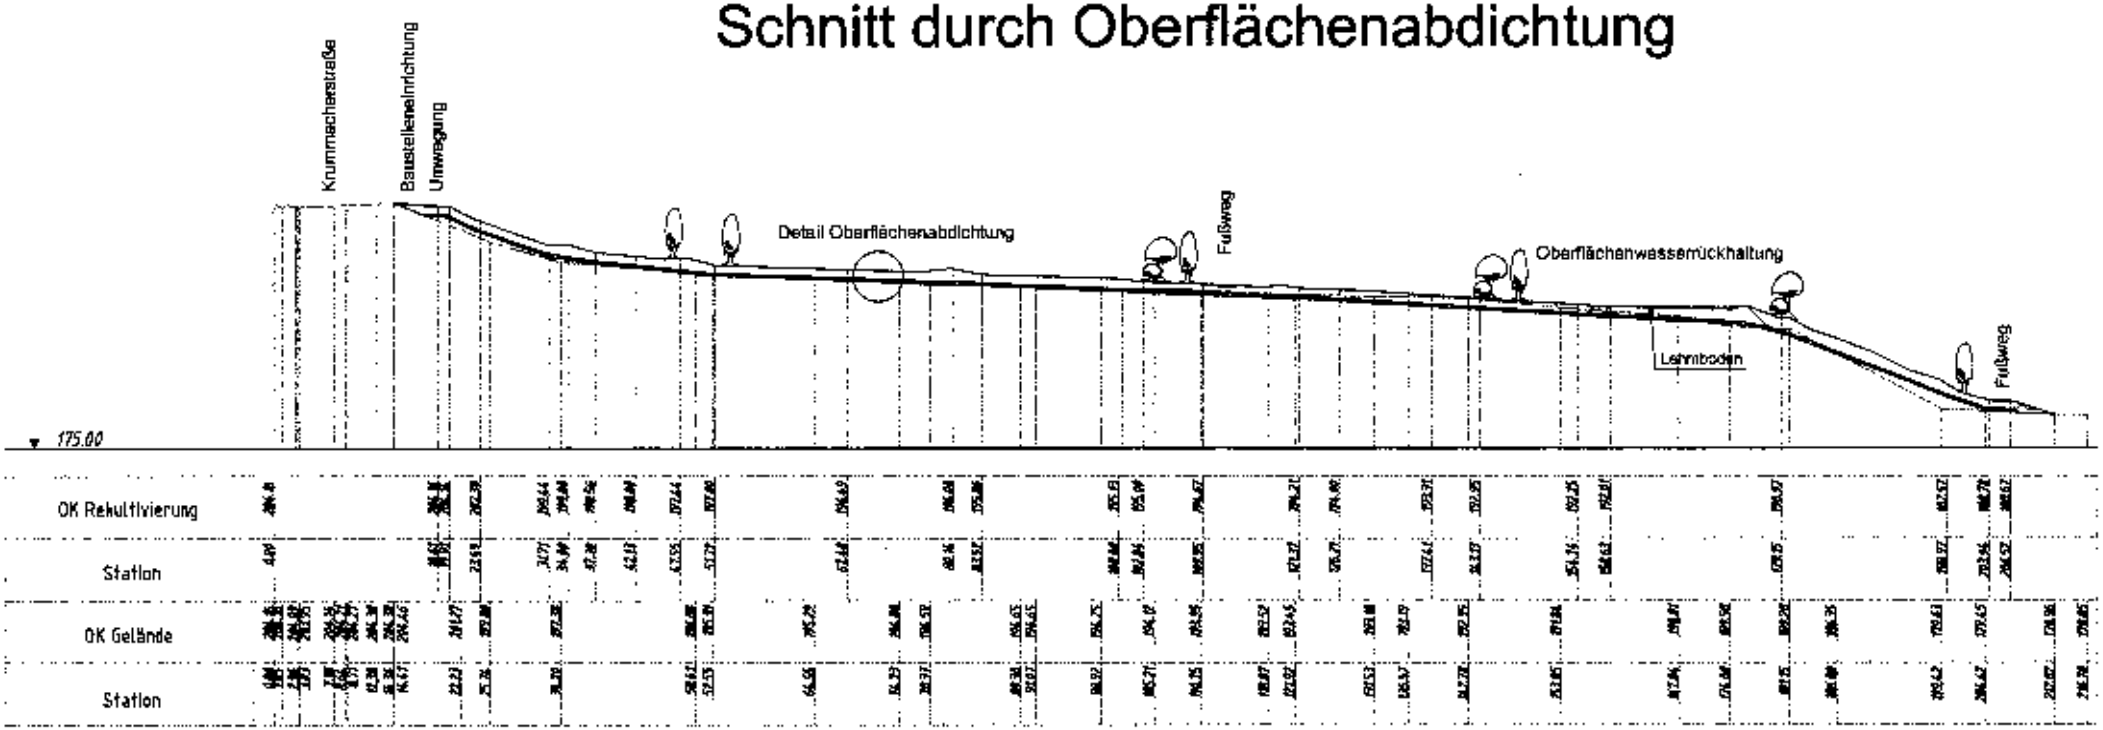

Detail Oberflächenabdichtung

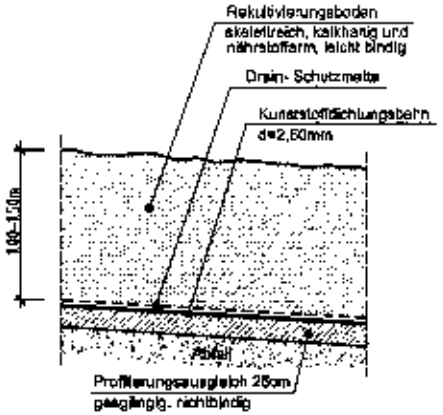

Stadt Wuppertal Ressort Umweltschutz	WUPPERTAL Wuppertal
Sanierung Deponie Eskesberg-West	Projekt-Nr.: 03260
Machbarkeitsstudie Oberflächenabdichtung	Zeichnungs-Nr.: 03260-2-04
Schnitt durch Oberflächenabdichtung	Anlage: 4 Maßstab: Maß Datum: Okt. 2003
pbo	gez.: Ch geprüft: Ro geprüft: Format: DIN A4