


+ 901.12

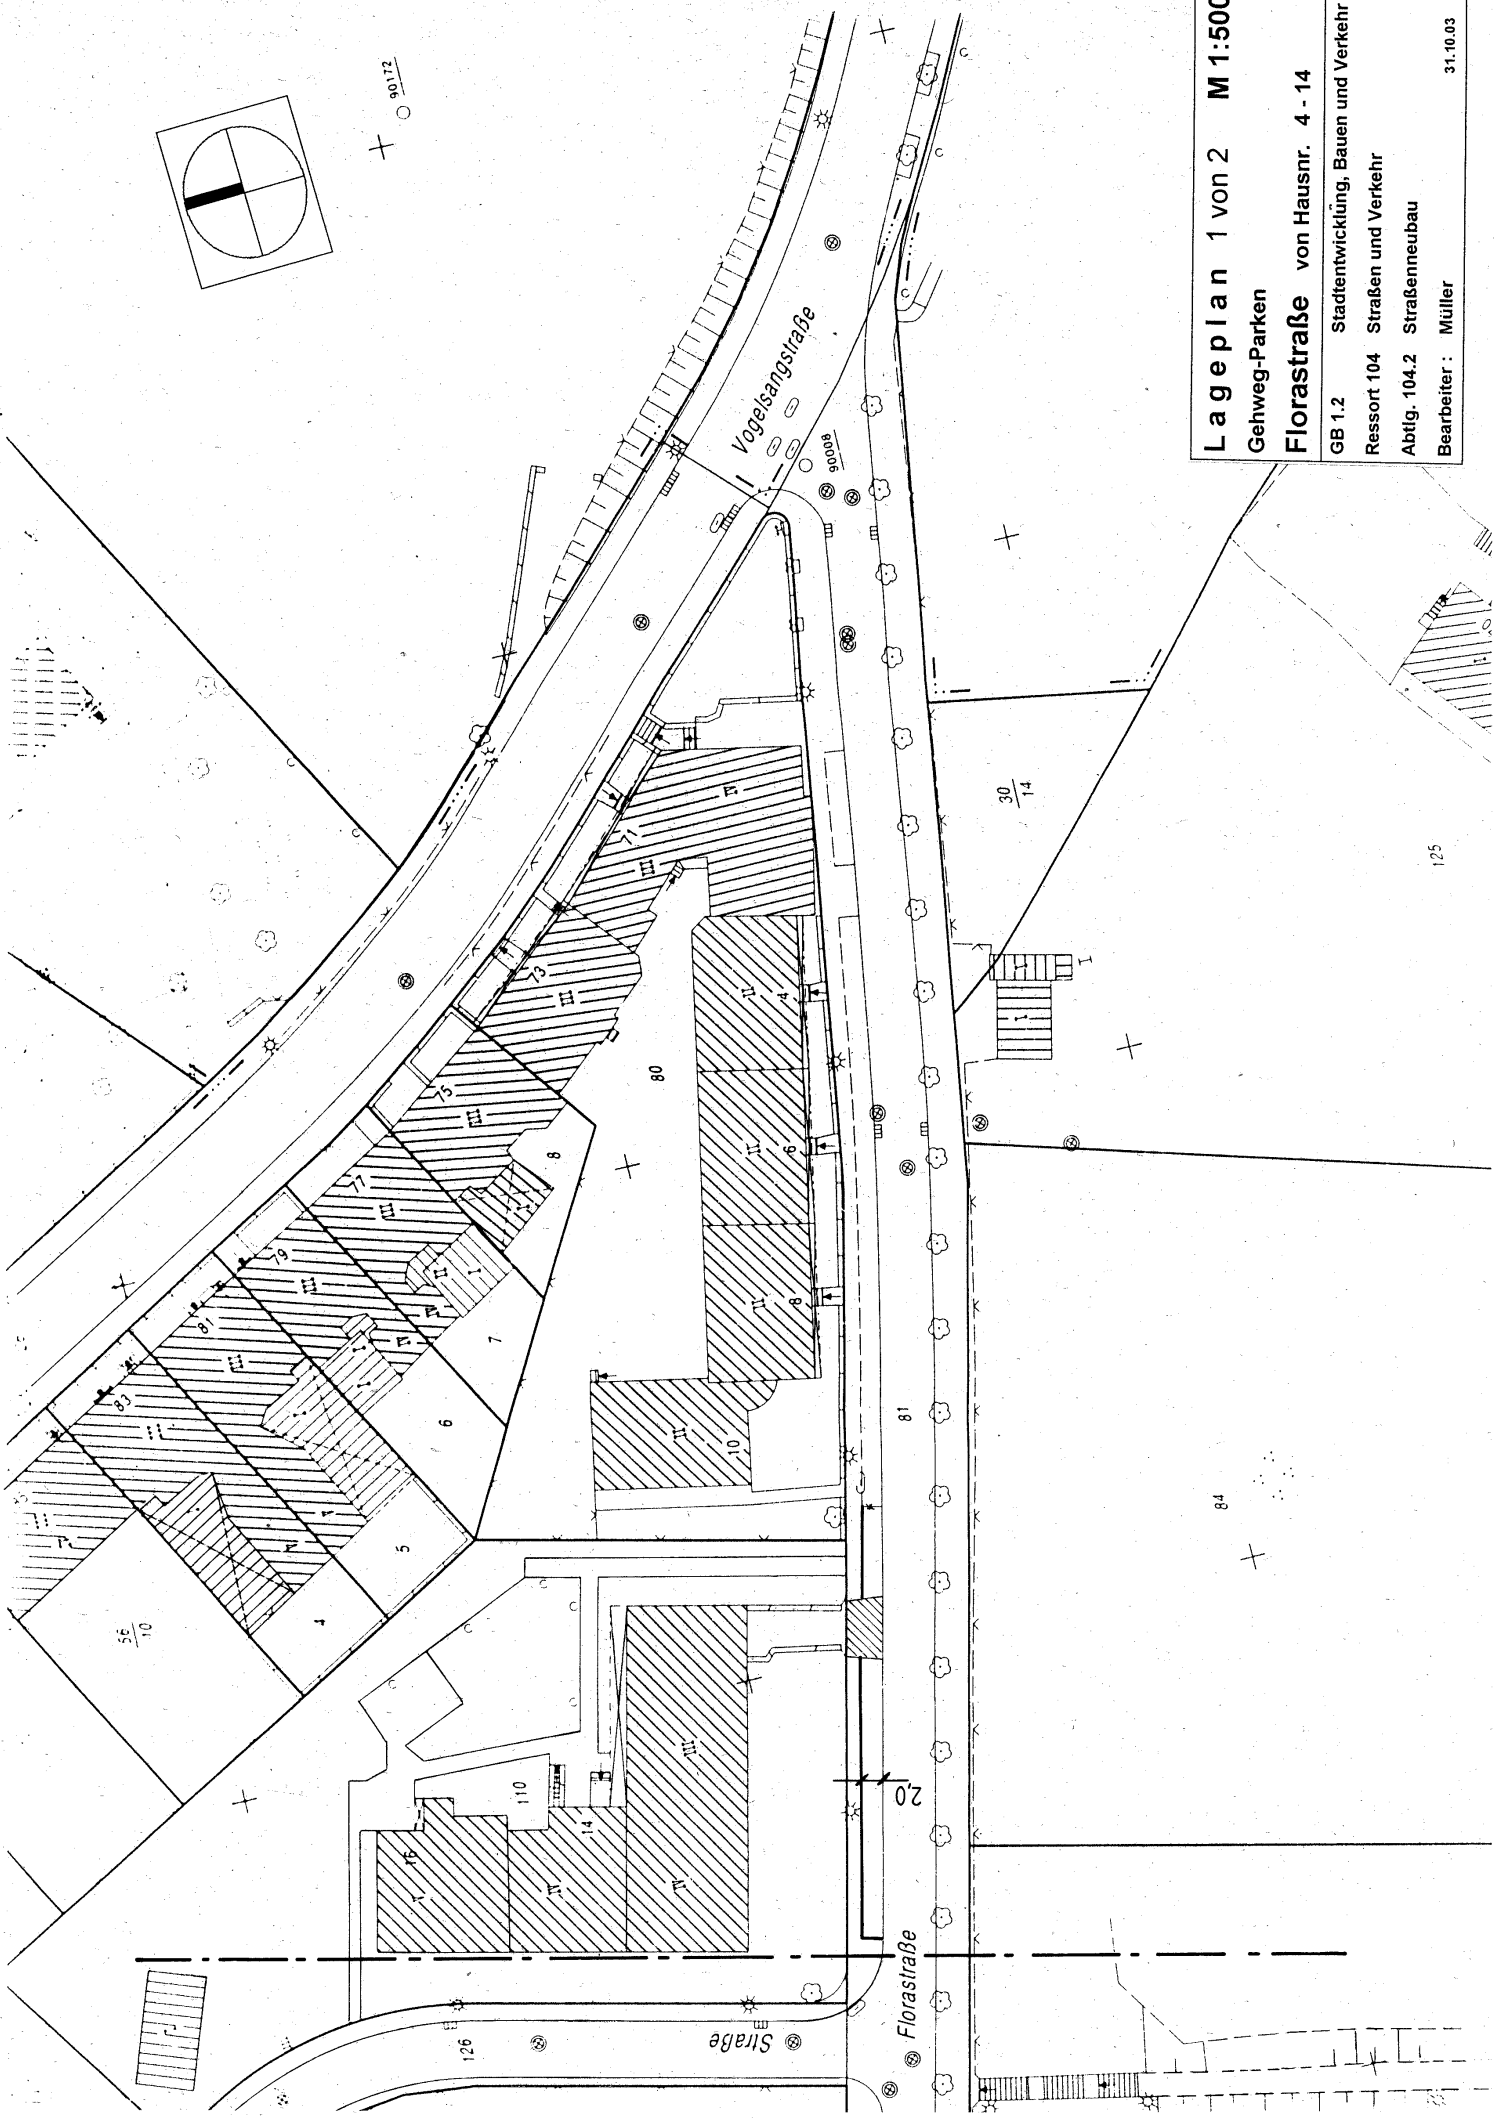

Lageplan 1 von 2 M 1:500
Gehweg-Parken
Florastraße von Hausnr. 4 - 14
GB 1.2 Stadtentwicklung, Bauen und Verkehr
Ressort 104 Straßen und Verkehr
Abtlig. 104.2 Straßenneubau
Bearbeiter: Müller 31.10.03