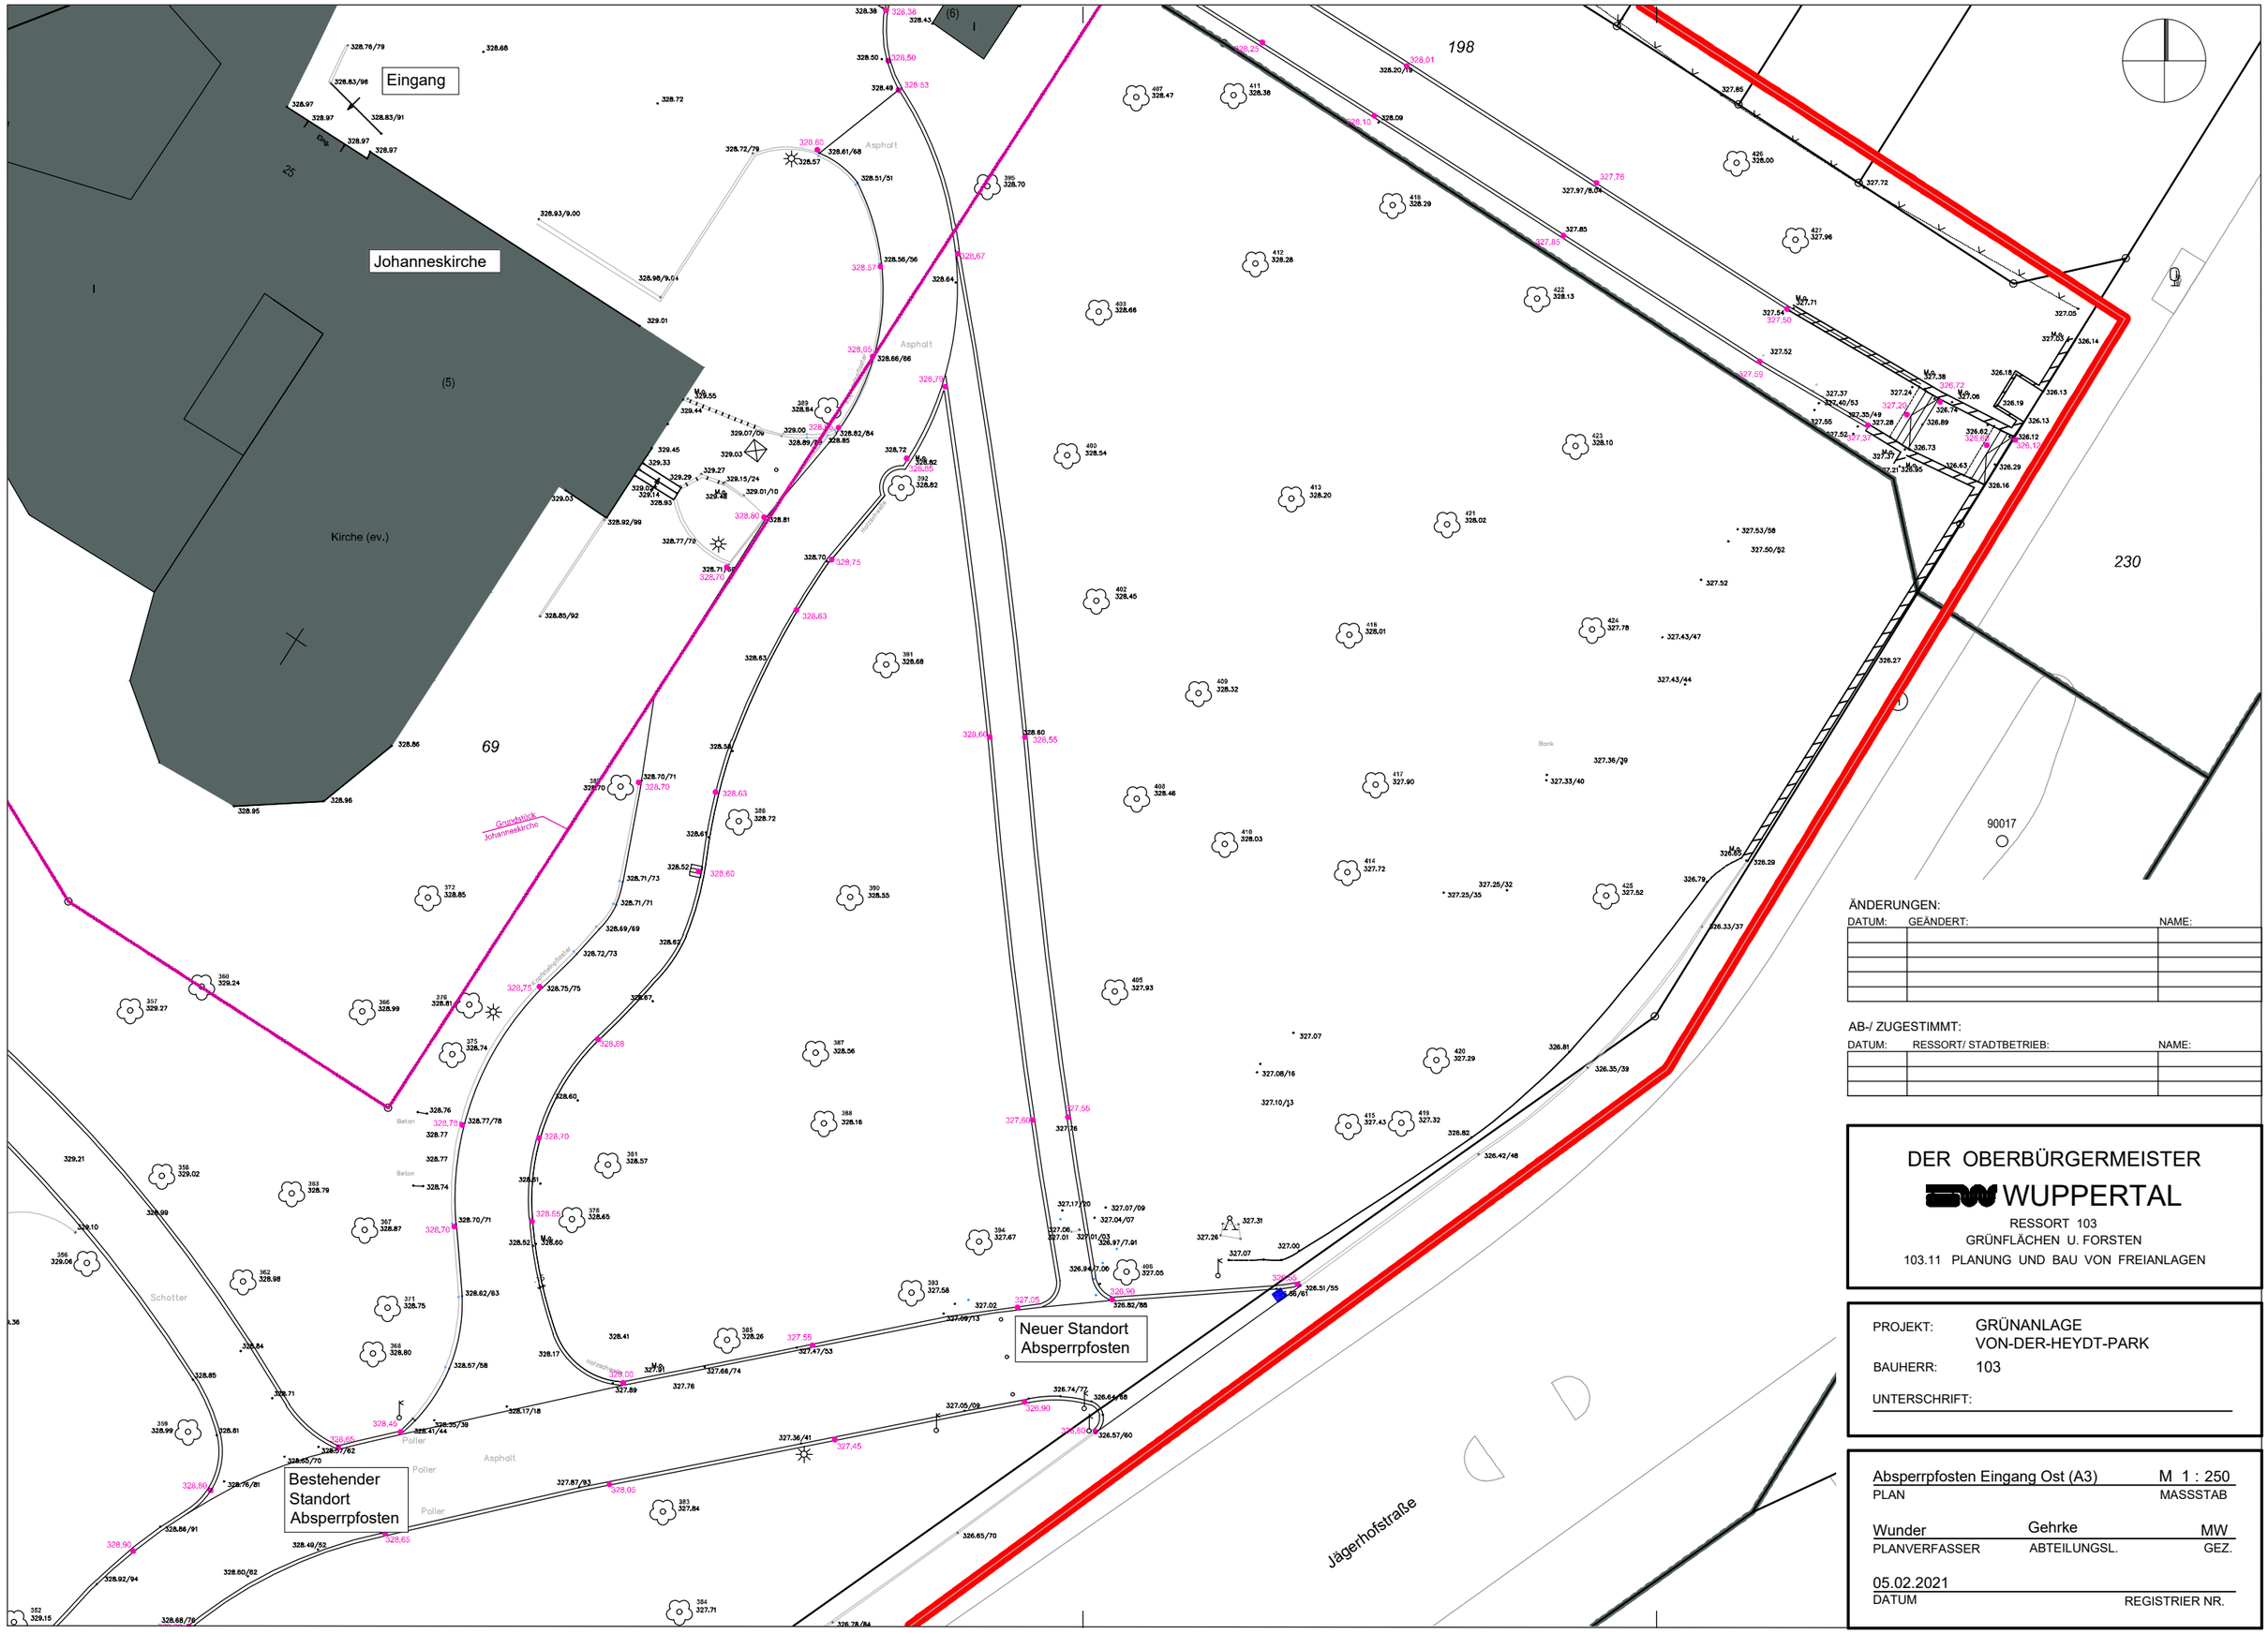

ÄNDERUNGEN:

DATUM:	GEÄNDERT:	NAME:

AB-/ ZUGESTIMMT:

DATUM:	RESSORT/ STADTBETRIEB:	NAME:

DER OBERBÜRGERMEISTER

WUPPERTAL

RESSORT 103

GRÜNFLÄCHEN U. FORSTEN

103.11 PLANUNG UND BAU VON FREIANLAGEN

PROJEKT: GRÜNANLAGE VON-DER-HEYDT-PARK

BAUHERR: 103

UNTERSCHRIFT:

Absperrpfosten Eingang Ost (A3)		M 1 : 250
PLAN		MASSSTAB
Wunder	Gehrke	MW
PLANVERFASSER	ABTEILUNGSL.	GEZ.
05.02.2021		
DATUM		REGISTRIER NR.