



Die Gondel

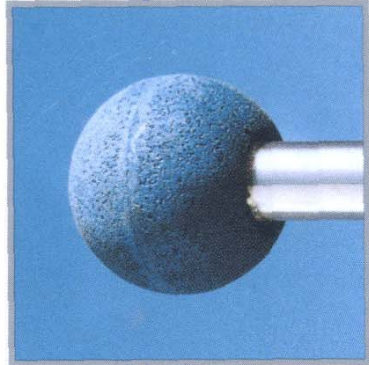

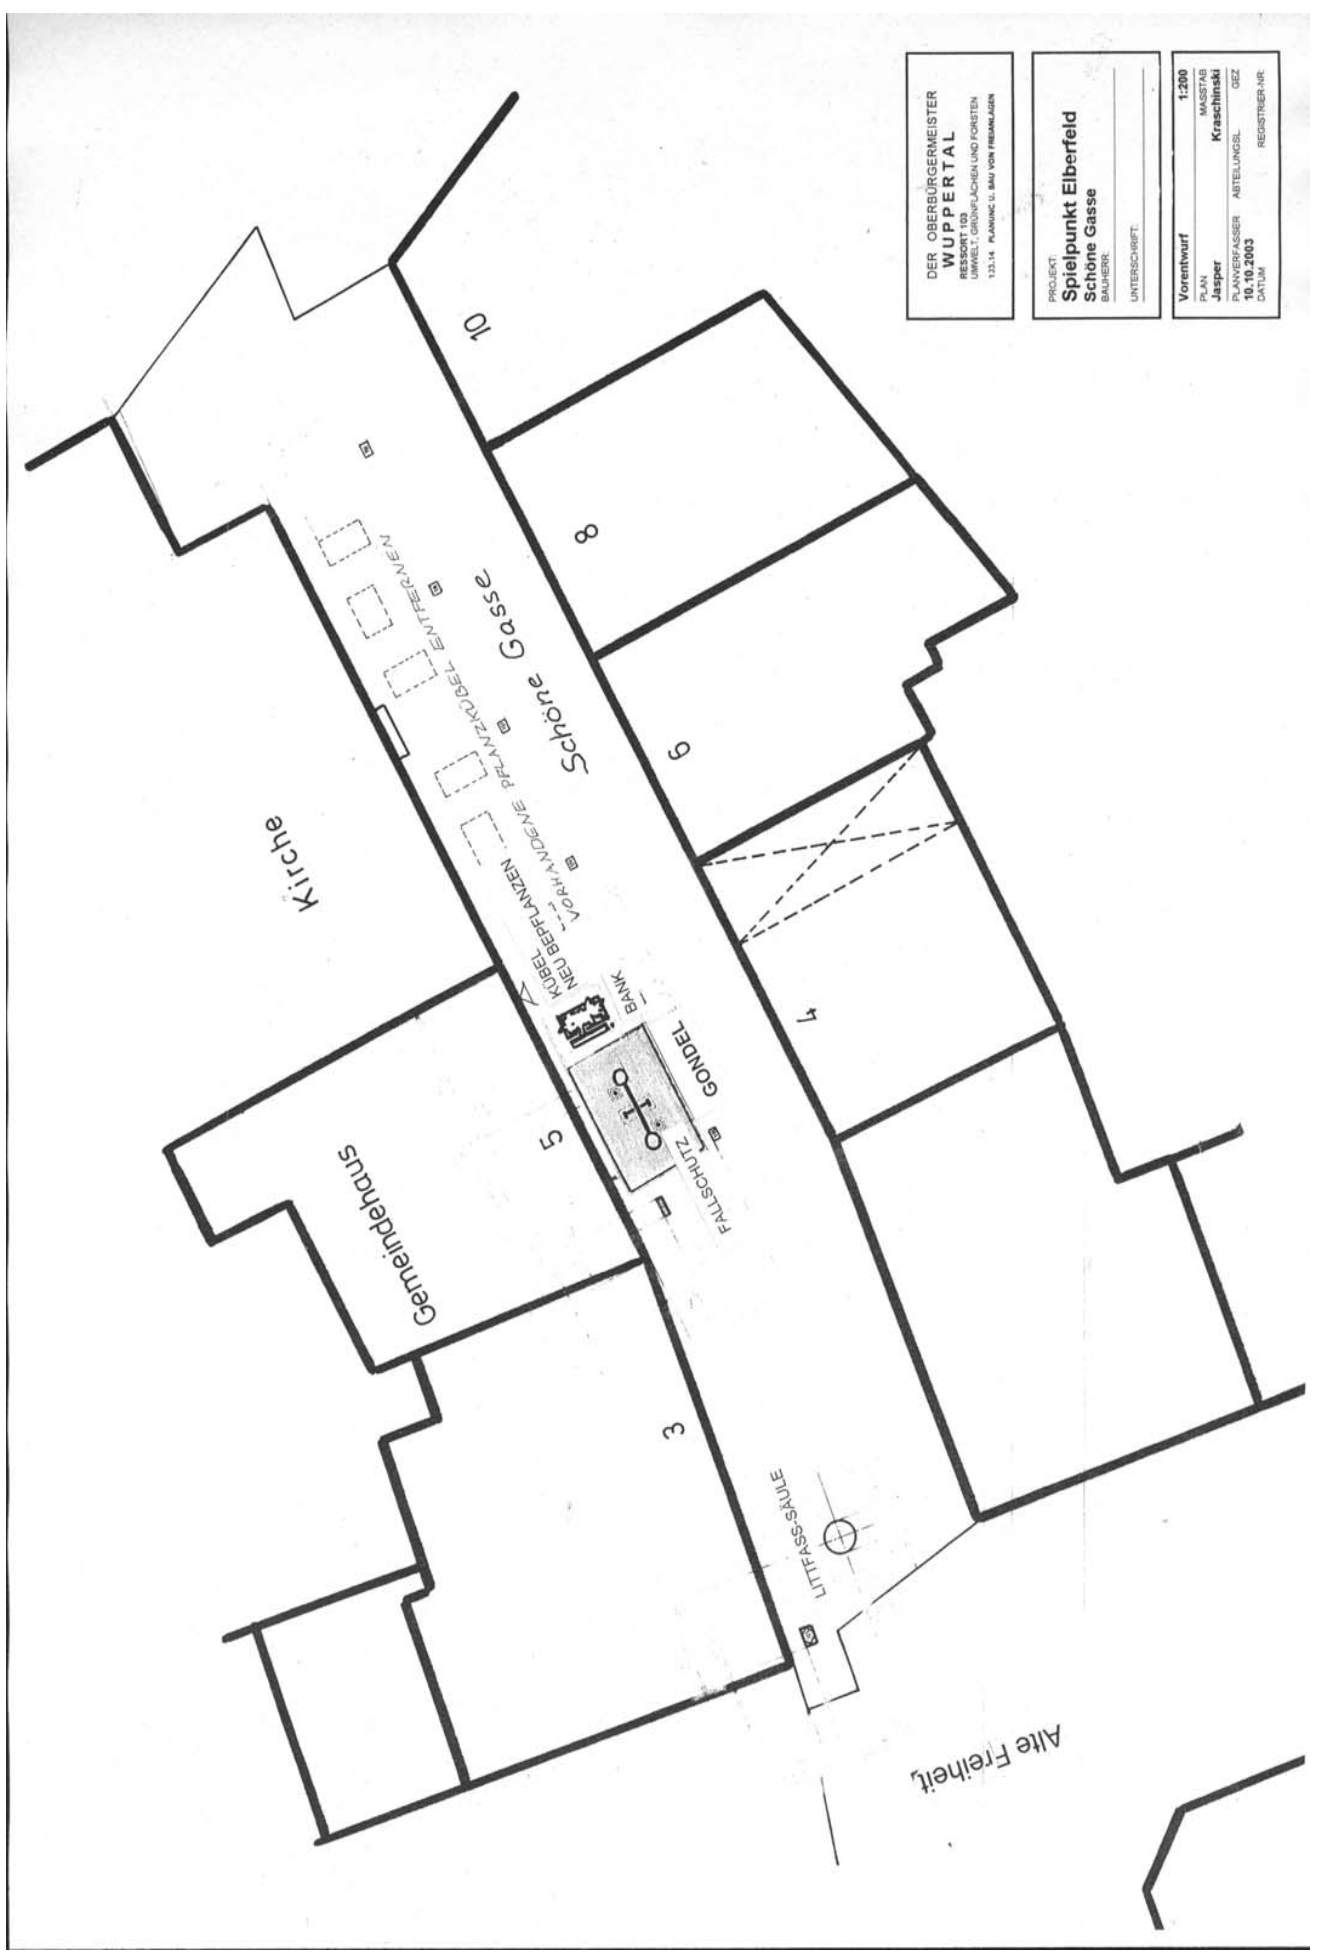

DER OBERBÜRGERMEISTER
WUPPERTAL
 RESSORT 103
 UMWELT, GRÜNFLÄCHEN UND FORSTEN
 133.14 PLANUNG U. BAU VON FREIZEITPLÄTZEN

PROJEKT
Spielplatz Elberfeld
 Schöne Gasse
 BAUHERR: _____
 UNTERSCHRIFT: _____

Vorentwurf 1:200
 PLANMASSSTAB
 PLAN JASPER KRASCHINSKI
 PLANERFASSTER ABTEILUNGSLEITER
 10.10.2003
 DATUM REGISTER-NR. _____