

# 1132490 Wuppertal-Hebringhausen 42 M1:2000


Bezirksregierung Köln



Dieser Ausdruck wurde mit TIM-online (www.tim-online.nrw.de) am 23.10.2020 um 09:56 Uhr erstellt.



Land NRW (2020) - Lizenz dl-de/zero-2-0 (www.govdata.de/dl-de/zero-2-0) - Keine amtliche Standardausgabe. Für Geodaten anderer Quellen gelten die Nutzungs- und Lizenzbedingungen der jeweils zugrundeliegenden Dienste.

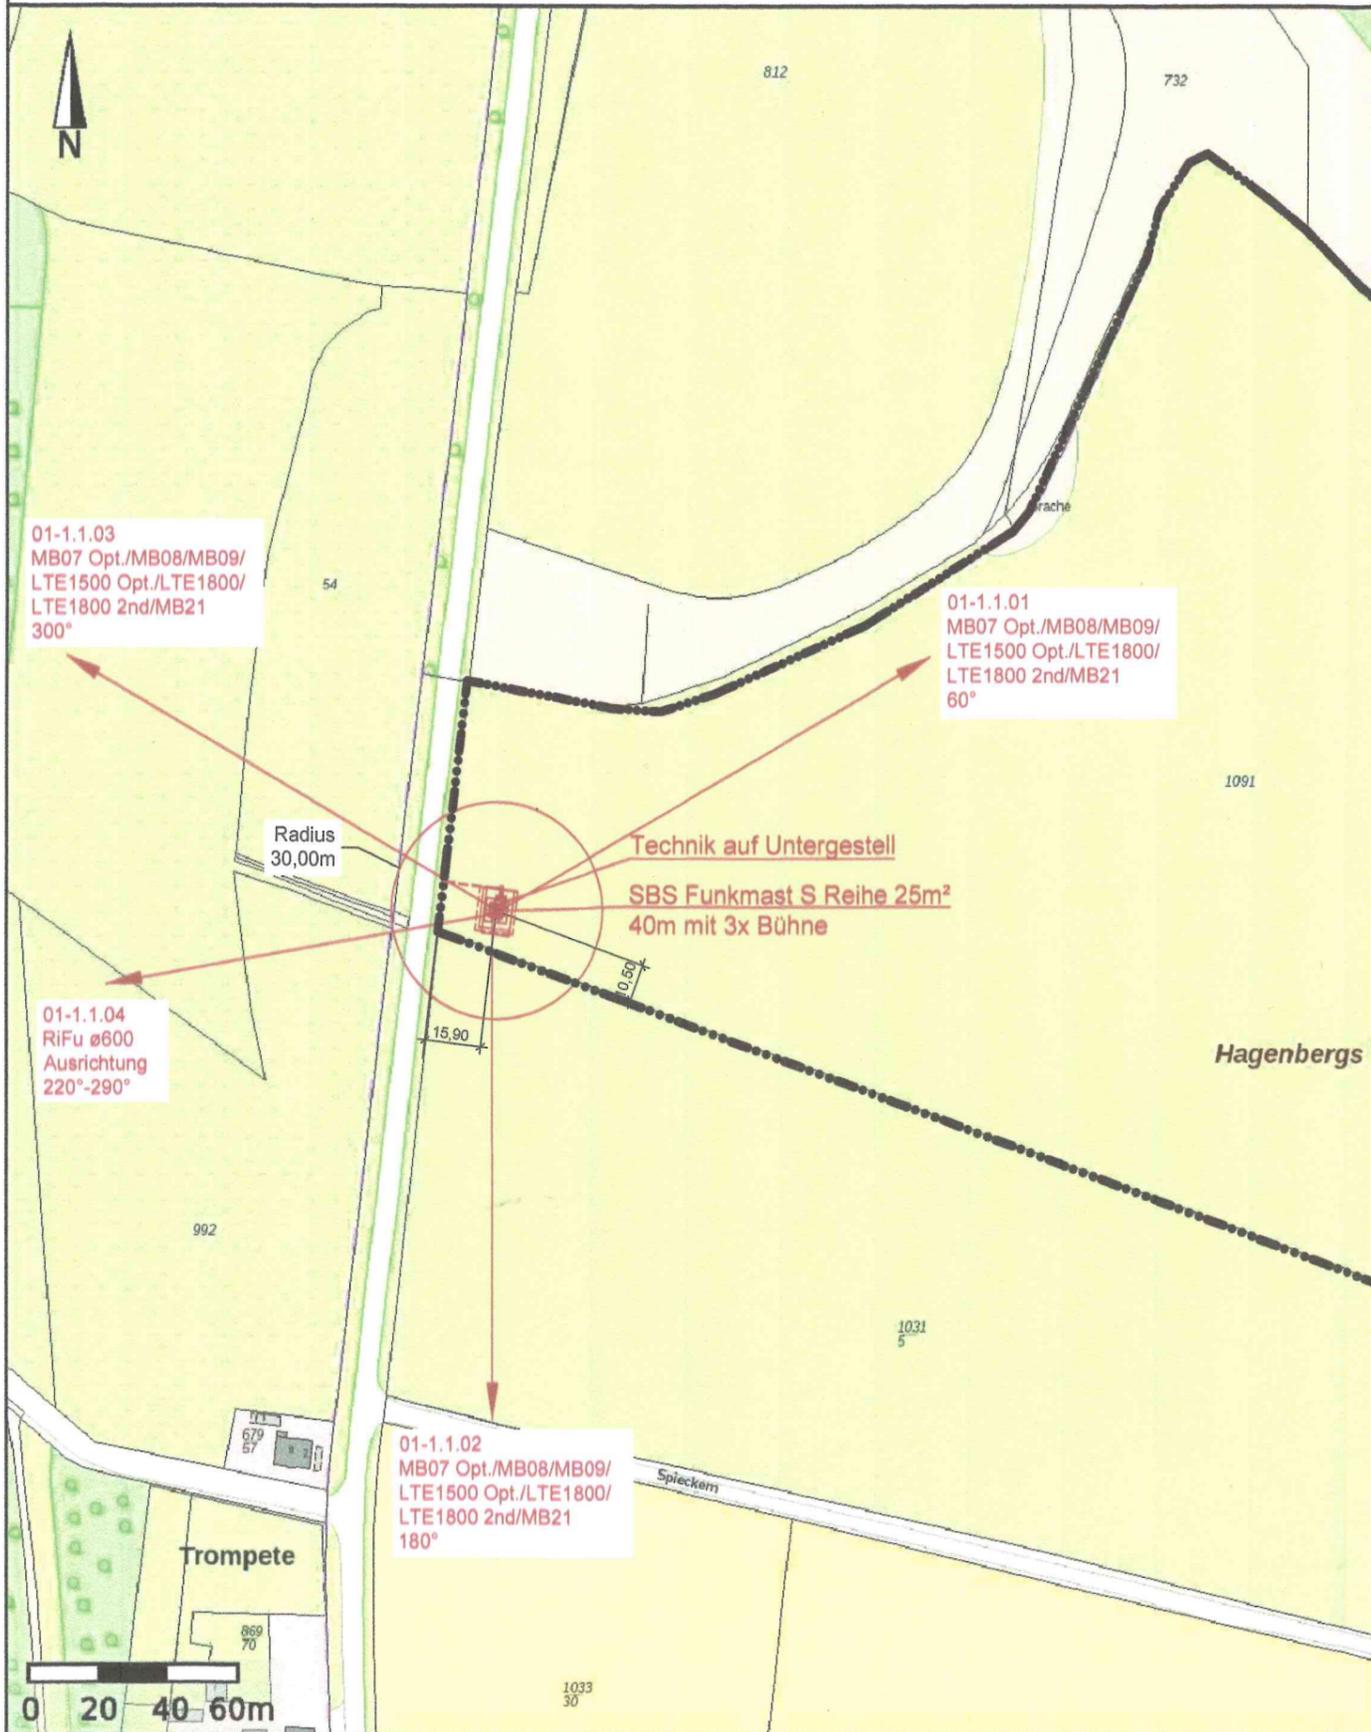

- Kindergarten oder kindertagesstätte angrenzend - siehe Zeichnung
- Schule angrenzend - siehe Zeichnung
- Eine Prüfung der angrenzenden Grundstücke hat ergeben, dass dort keine Nutzung als Kindergarten, Kindertagesstätte oder Schule vorhanden ist.
- Die untere Grenze des dargestellten kontrollierbaren Bereichs - bezogen auf die Horizontale - gilt für einen Umkreis von bis zu 30m um alle Sendefunkantennen am Standort. Dort ist der Aufenthalt von Personen aufgrund der tatsächlichen Verhältnisse nicht möglich.
- Höhere Gebäude im Umkreis von ...m vorhanden (siehe Lageplan)
- Der First der umliegenden Gebäude ist nicht zum Aufenthalt von Menschen bestimmt. Aufgrund dieser tatsächlichen Verhältnisse ist ein Aufenthalt von Menschen, die nicht dem arbeitsschutzrechtlichen Schutz unterliegen, auf dem First der umliegenden Gebäude ausgeschlossen

Grundstück		Eigentümer	
Gemeinde:	Wuppertal	Name:	Hr. Klaus Frische
Gemarkung:	Beyenburg	Adresse:	Spieckern 5 42399 Wuppertal
Flur:	17	Telefon:	0202 / 89 74 002
Flurstück:	1091	Telefon 2:	



## Lageplan M 1 : 2000 / DIN A3



d	Ausführungsplan geändert, Lageplan angepaßt	07.05.2021	Seebauer
c	Erstellung Ausführungsplan	15.03.2021	Seebauer
b	Erstellung Entwurfsplan, Mastposition verschoben	24.11.2020	Seebauer
a	Erstellung Entwurfsplan, Mastneubau	14.10.2020	Seebauer
Index	Art der Änderung	Datum	Name
<input checked="" type="checkbox"/>	Auftraggeber Kennung: DO6892 	<input type="checkbox"/>	Auftraggeber Kennung: -
	Deutsche Telekom Technik GmbH Niederlassung Dortmund Kampstr. 106, 44137 Dortmund Tel.: 0231 / 9171 - 0 Freigabe: (Name, Datum)		Freigabe: (Name, Datum)
	<input type="checkbox"/>	Auftraggeber Kennung: -	<input type="checkbox"/>
	Bauherr/Auftraggeber  DFMG Deutsche Funkturm GmbH Kampstraße 106, 44137 Dortmund Tel.: 0231 / 185 78 - 0 Freigabe: (Name, Datum)	Planungsbüro (DFMG/Extern)  Gerhard Schmees GmbH Bockhorster Str. 18 26897 Esterwegen Tel.: 05955-9333-0 Fax: 05955-9333-46 Name Datum Gezeichnet: Seebauer 15.03.21 Geprüft Statik: Geprüft BL: Sanders 17.03.21	Auftragnehmer/GU  Gerhard Schmees GmbH Bockhorster Str. 18 26897 Esterwegen Tel.: 05955-9333-0 Fax: 05955-9333-46 Name Datum Gezeichnet: Seebauer 15.03.21 Geprüft Statik: Geprüft BL: Sanders 17.03.21
	Vermieter/Eigentümer Herr Klaus Frische Spieckern 5 42399 Wuppertal Tel.: 0202 / 89 74 002 Freigabe: (Name, Datum)	Entwurfsverfasser: Gerhard Schmees GmbH	Projekt Nr.:
	Planungsstatus: Ausführungsplan	Dateiname: Ausführungsplan mit BA_2021.05.07_d_1132490-Wuppertal-Hebringhausen 42.dwg	Blatt Nr. 2