


976

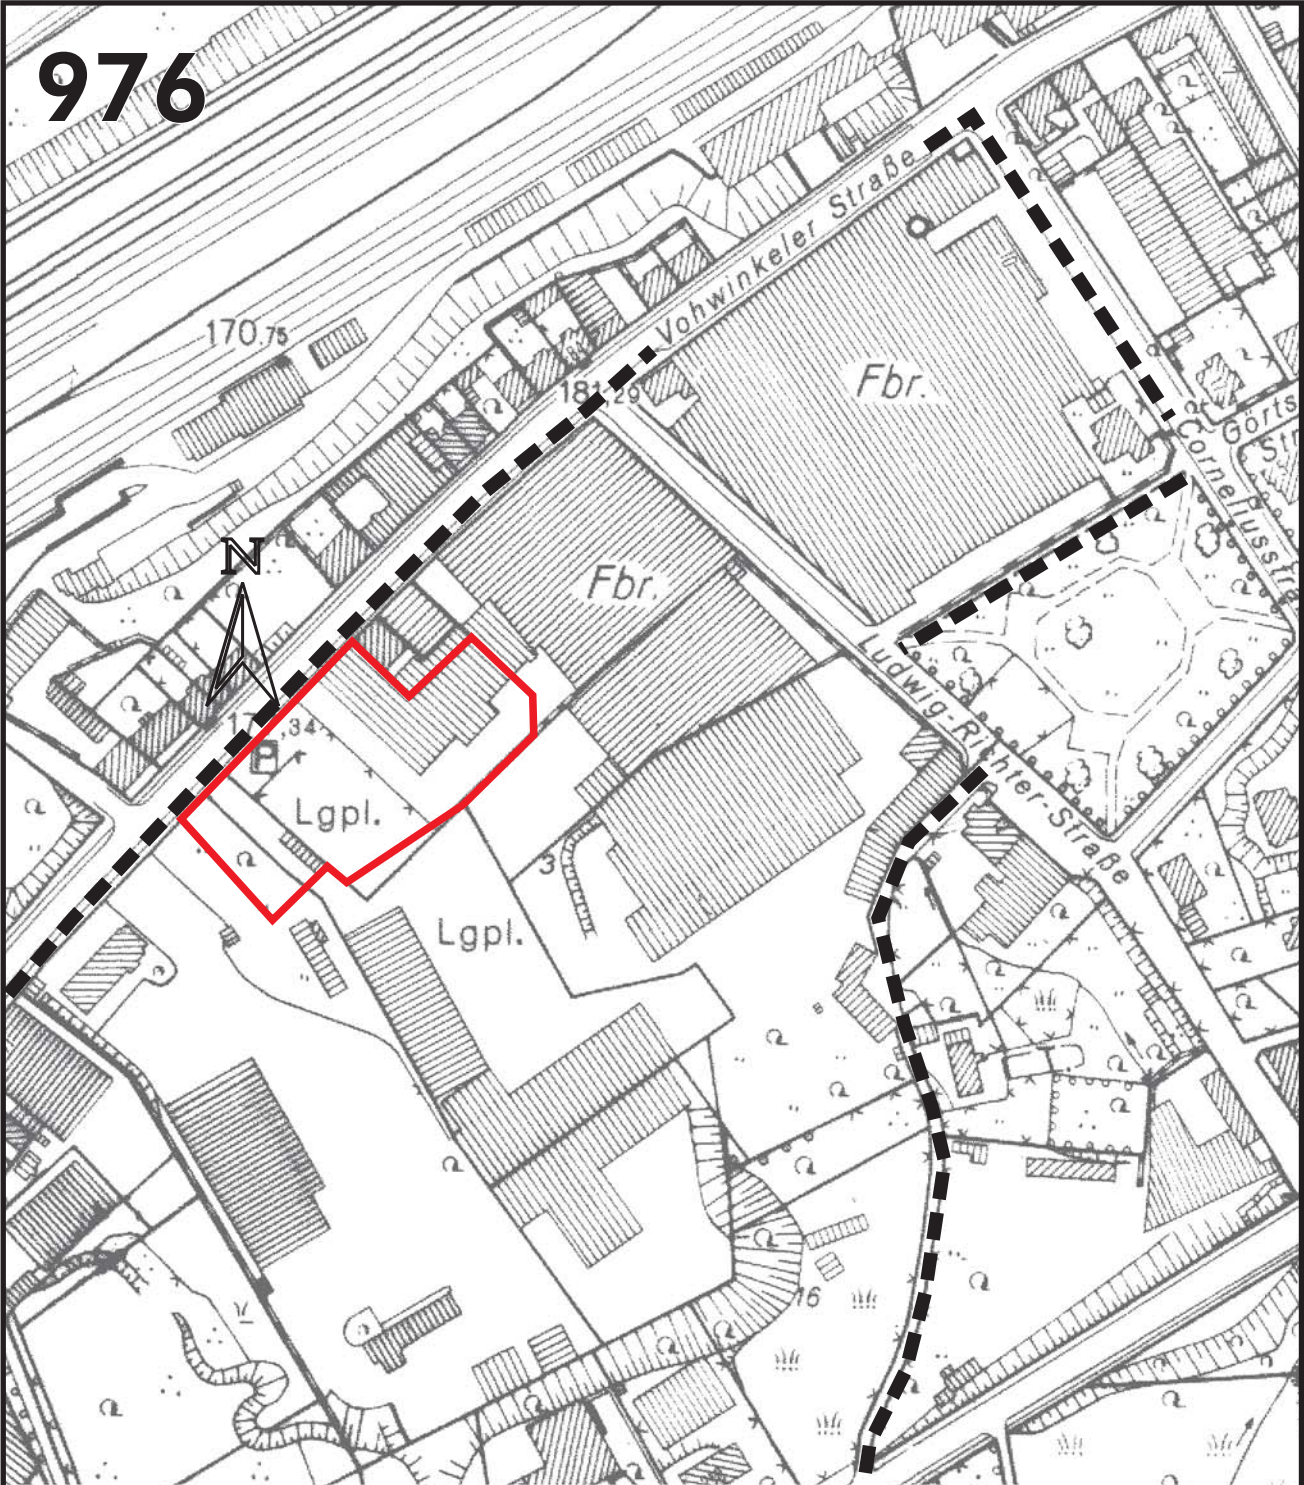

**Bebauungsplan Nr. 976 - Vohwinkeler Str./  
Haaner Str. -**

Aufhebung einer Veränderungssperre für das Grundstück  
Vohwinkeler Str. 109  
in Wuppertal-Vohwinkel  
Gemarkung Vohwinkel  
Flur 66,  
Flurstücke 2924, 3156 ttw., 2013 ttw. und 2874 ttw.



Geltungsbereich der Veränderungs-  
sperre