



Schnitt A-A Teilbereich Nord

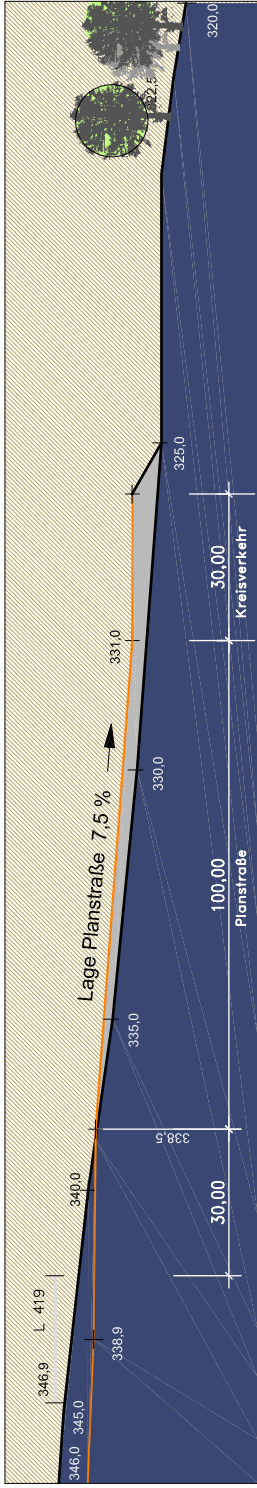

Schnitt B-B Neue Anbindung

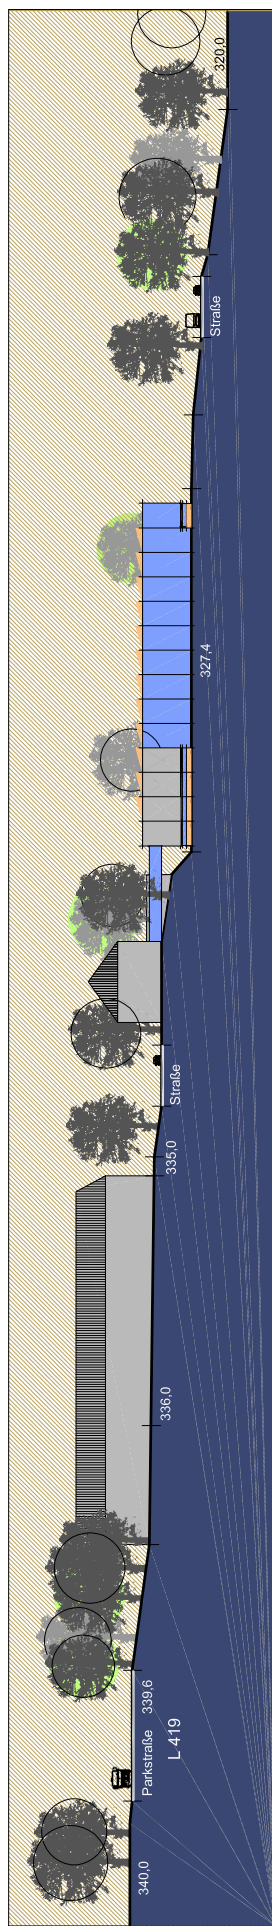

Schnitt C-C Teilbereich Süd

**Machbarkeitsstudie General Oberst Hoepner Kaserne
Geländeschnitte**

Mit Genehmigung der Stadt Wuppertal,
Ressort 101 - Stadtentwicklung und Stadtplanung.



Büro: El-Ramhah, Sillbach + Aichele
14107 Dortmund, Tel. 0231 1447 11 11, Fax 0231 1447 11 10