


**Anlage 01 zur Drs. Nr. VO/1568/03**

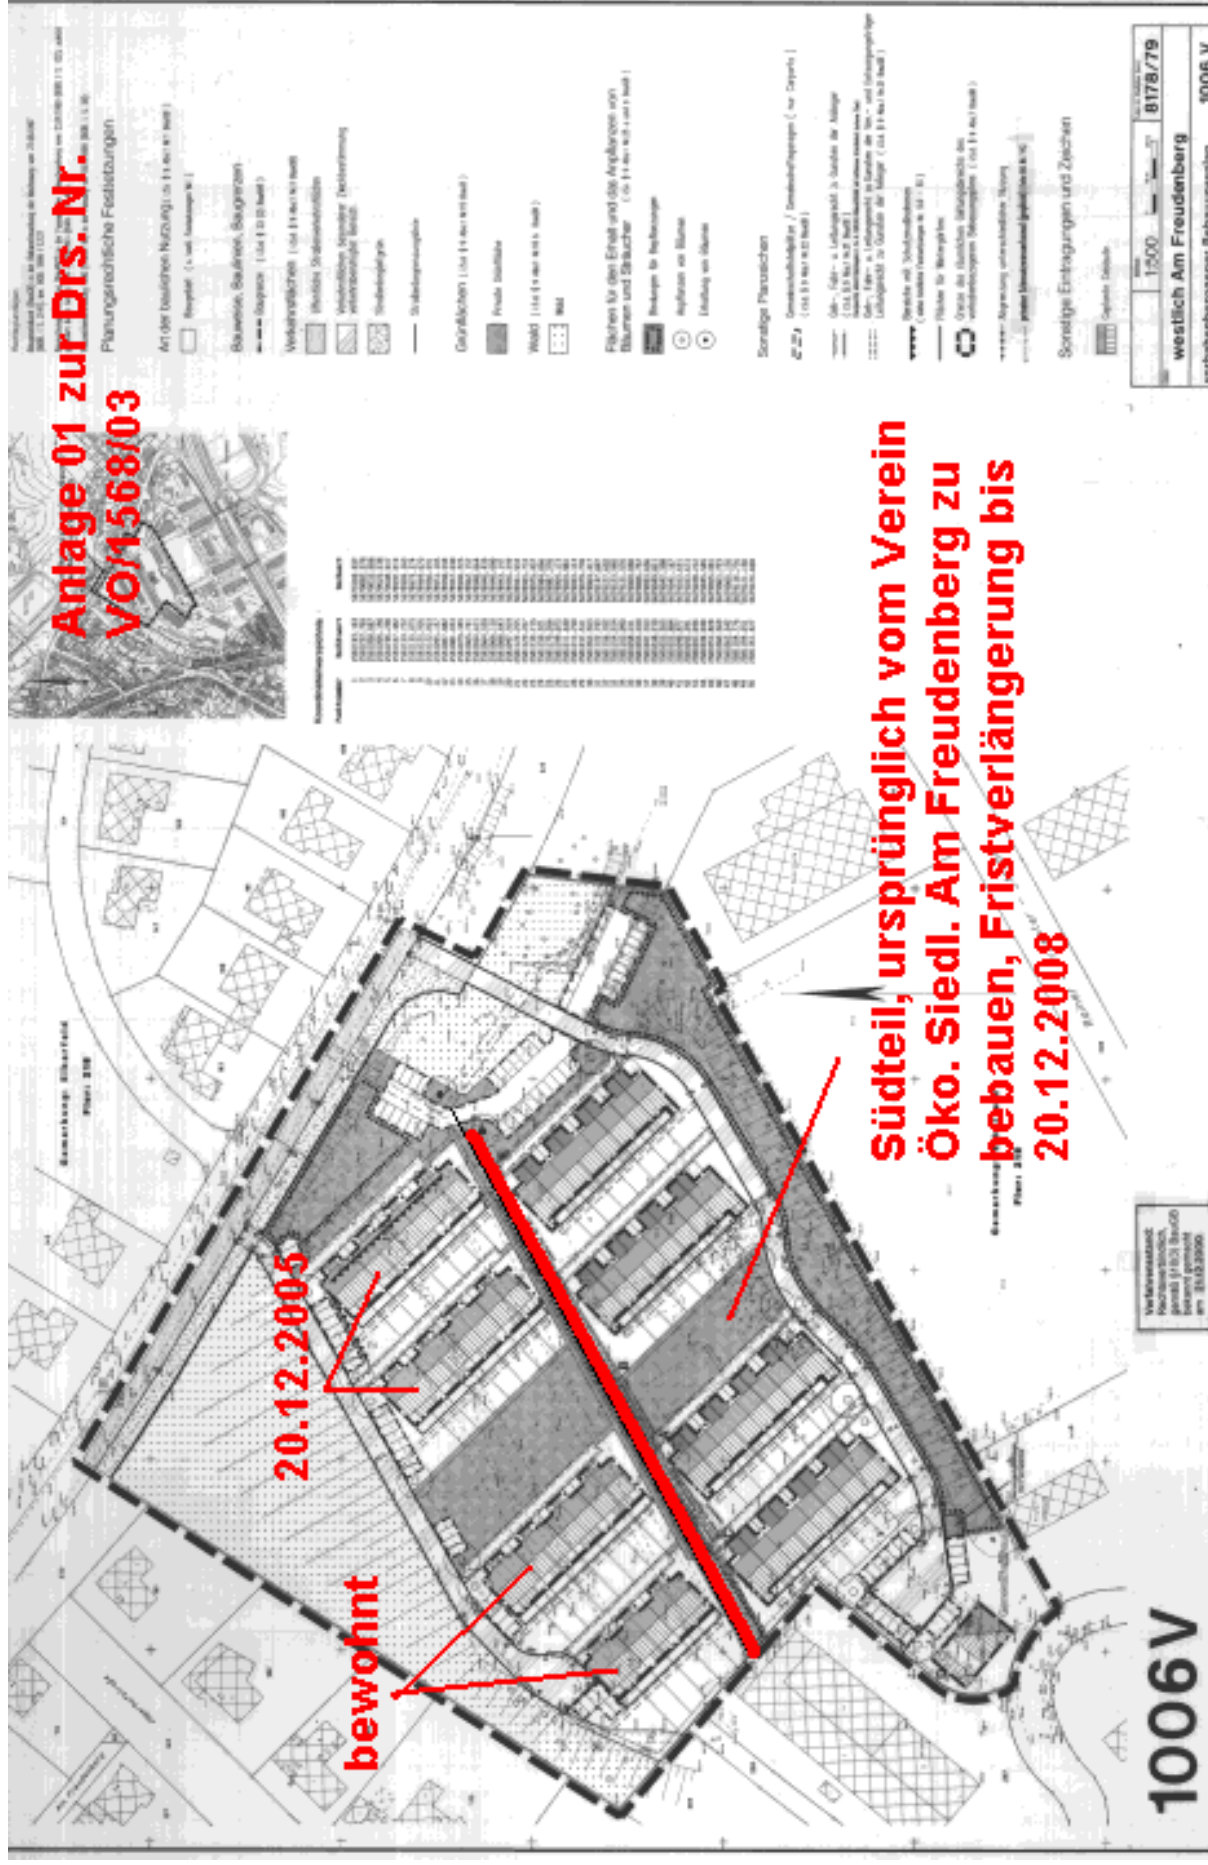

**20.12.2005**

**bewohnt**

**Südteil, ursprünglich vom Verein Öko. Siedl. Am Freudenberg zu bebauen, Fristverlängerung bis 20.12.2008**

**1006V**

Verkehrsamt  
Freudenberg  
1500  
westlich Am Freudenberg  
8178/79  
1006 V