

Durchführungsbeschluss	Geschäftsbereich	1.2
	Ressort / Stadtbetrieb	Ressort 104 - Straßen und Verkehr
	Bearbeiter/in	Jürgen Matzke
	Telefon (0202)	563 5512
	Fax (0202)	563 8422
	E-Mail	Juergen.Matzke@stadt.wuppertal.de
	Datum:	15.11.2001
	Drucks.-Nr.:	VO/0376/01/S öffentlich
Sitzung am	Gremium	Beschlussqualität
12.12.2001	Bezirksvertretung Cronenberg	Anhörung
29.01.2002	Verkehrsausschuss	Entscheidung
Verlegung der Haltestelle *Hahnerberg* in der Küllenhahner Straße		

Grund der Vorlage

Antrag der Wuppertaler Stadtwerke AG, Abtlg. 11/14 vom 28.09.2001.

Beschlussvorschlag

Die Verlegung der Haltestelle ***Hahnerberg*** in der Küllenhahner Straße um ca. 30,0 m nach Osten wird beschlossen.

Einverständnisse

entfällt

Unterschrift

Bayer

Matzke

Begründung

Die Bewohner des Hauses Küllenhahner Straße 16/16a möchten die Haltestelle verlegt haben.

Bei einem Ortstermin wurde festgelegt, die Haltestelle um ca. 30,0 m nach Osten, vor die Trafostation der Wuppertaler Stadtwerke AG zu verlegen.

Die Haltestellenposition wird ganztägig von der Linie 633, sowie ab 20:00h von den Linien 607, 615 und 625 angefahren.

Taktzeiten der einzelnen Linien:

Linie 633

Mo. – Fr. zur Minute 10' und 50' ganztags
Samstag zur Minute 14' und 44' ganztags
Sonn- und Feiertag zur Minute 14' und 44' ganztags

Linie 607, 615 und 625

Mo. – Sa. 30 – Minutentakt
Sonn- und Feiertag 30 – Minutentakt

Durch die Verlegung der Haltestelle minimieren sich für die Bewohner die Lärmbelästigung und die Beeinträchtigung durch die Abgase der Busse.

Kosten und Finanzierung

Der Stadt Wuppertal entstehen durch diese Maßnahme keine Kosten.

Zeitplan

Die Maßnahme kann unmittelbar nach Beschluss umgesetzt werden.

Besondere Anmerkungen

Eine Vorbeifahrt des Individualverkehrs am haltenden Bus ist unter Beachtung des Gegenverkehrs möglich.


Die Verlegung der Haltestelle ist mit den Fachbereichen Kreispolizeibehörde Wuppertal, WSW Abtlg. 11/14, 104.1 und 104.22 abgestimmt.

Anlagen

Lageplanausschnitt M 1:500

Verteiler zur Kenntnis bzw. weiteren Veranlassung

- Abteilungsleitung
- Ressort-/Stadtbetriebsleitung
- Pate Herr Ziegler oder Vertreter
- Geschäftsbereichsbüro/Geschäftsstelle
-
- WSW AG, Abt. 11 / 14
104.4 z.Kts.
104.1 z.Kts.
104.22 z.Vg.

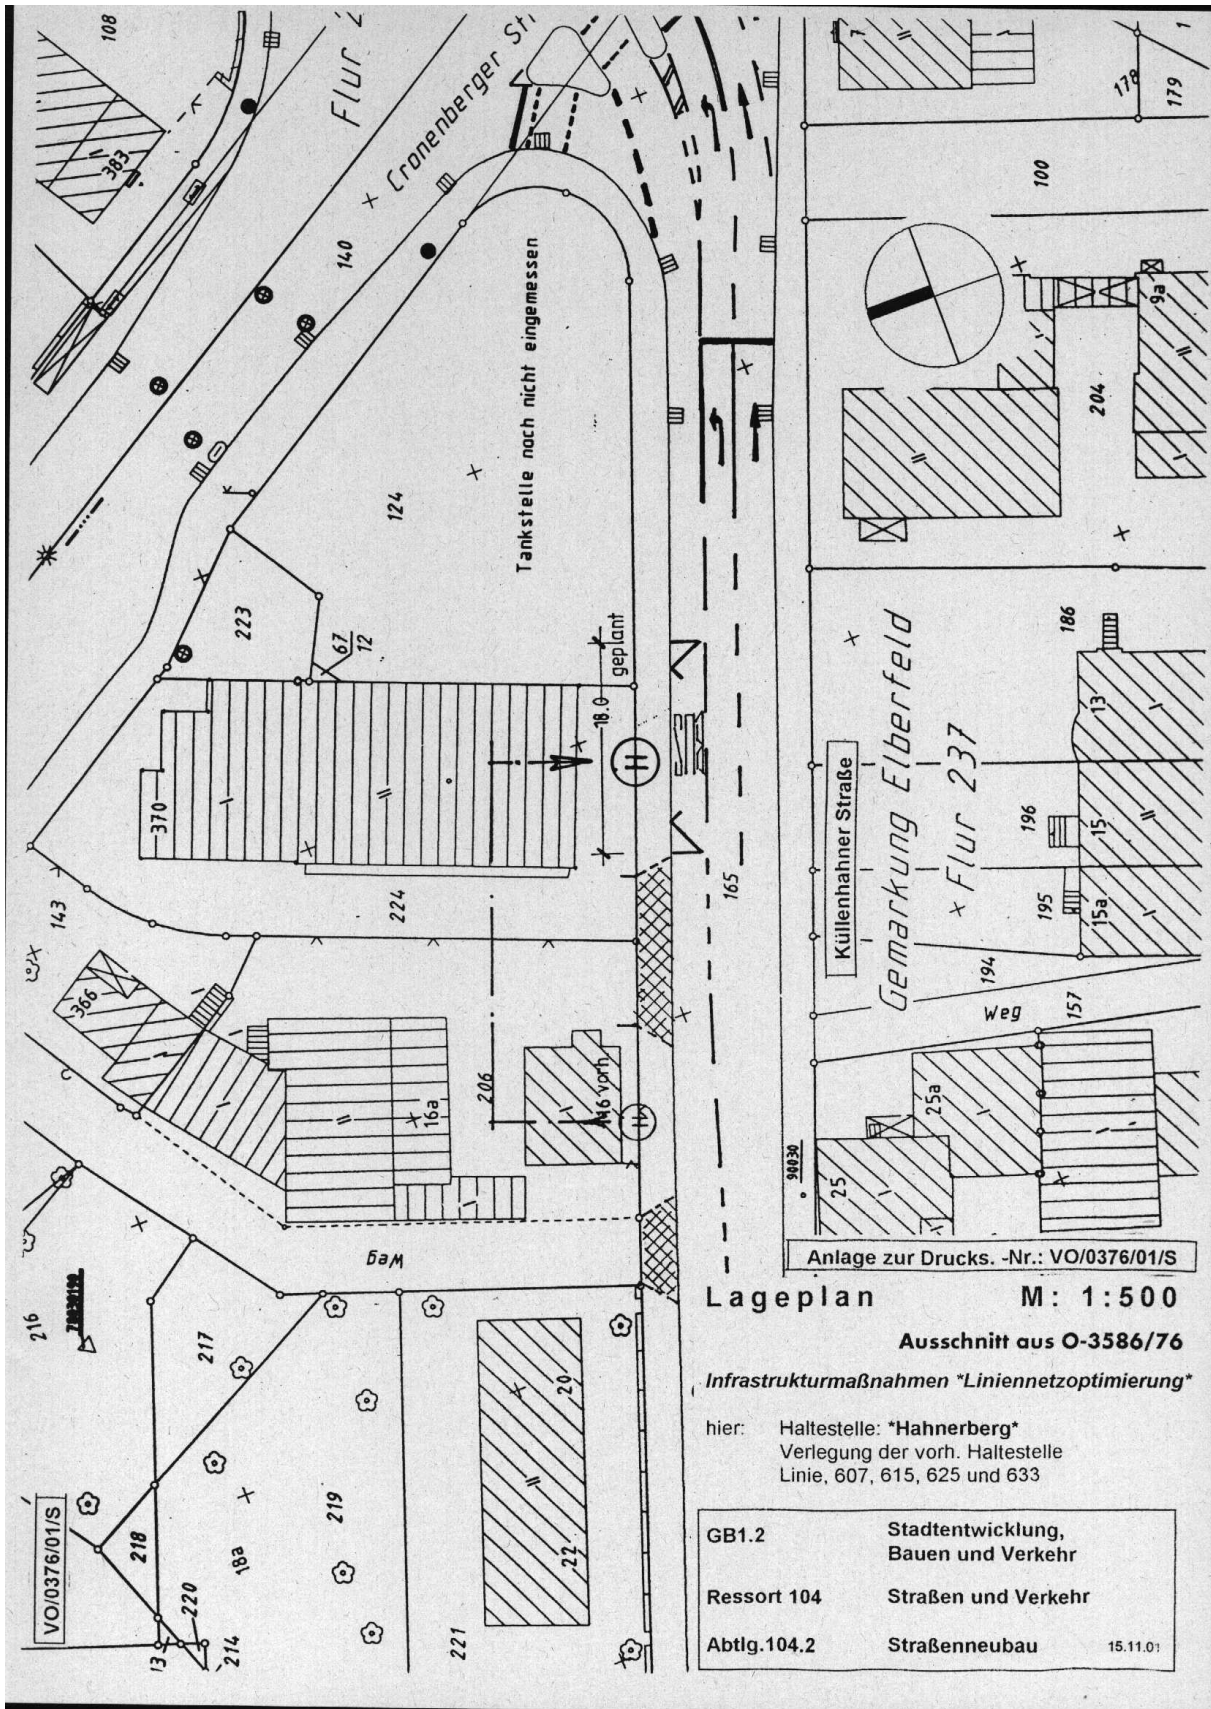

Lageplan M: 1:500

Ausschnitt aus O-3586/76

Infrastrukturmaßnahmen "Liniennetzoptimierung"

hier: Haltestelle: ***Hahnerberg***
 Verlegung der vorh. Haltestelle
 Linie, 607, 615, 625 und 633

GB1.2	Stadtentwicklung, Bauen und Verkehr	
Ressort 104	Straßen und Verkehr	
Abtlg.104.2	Straßenneubau	15.11.01