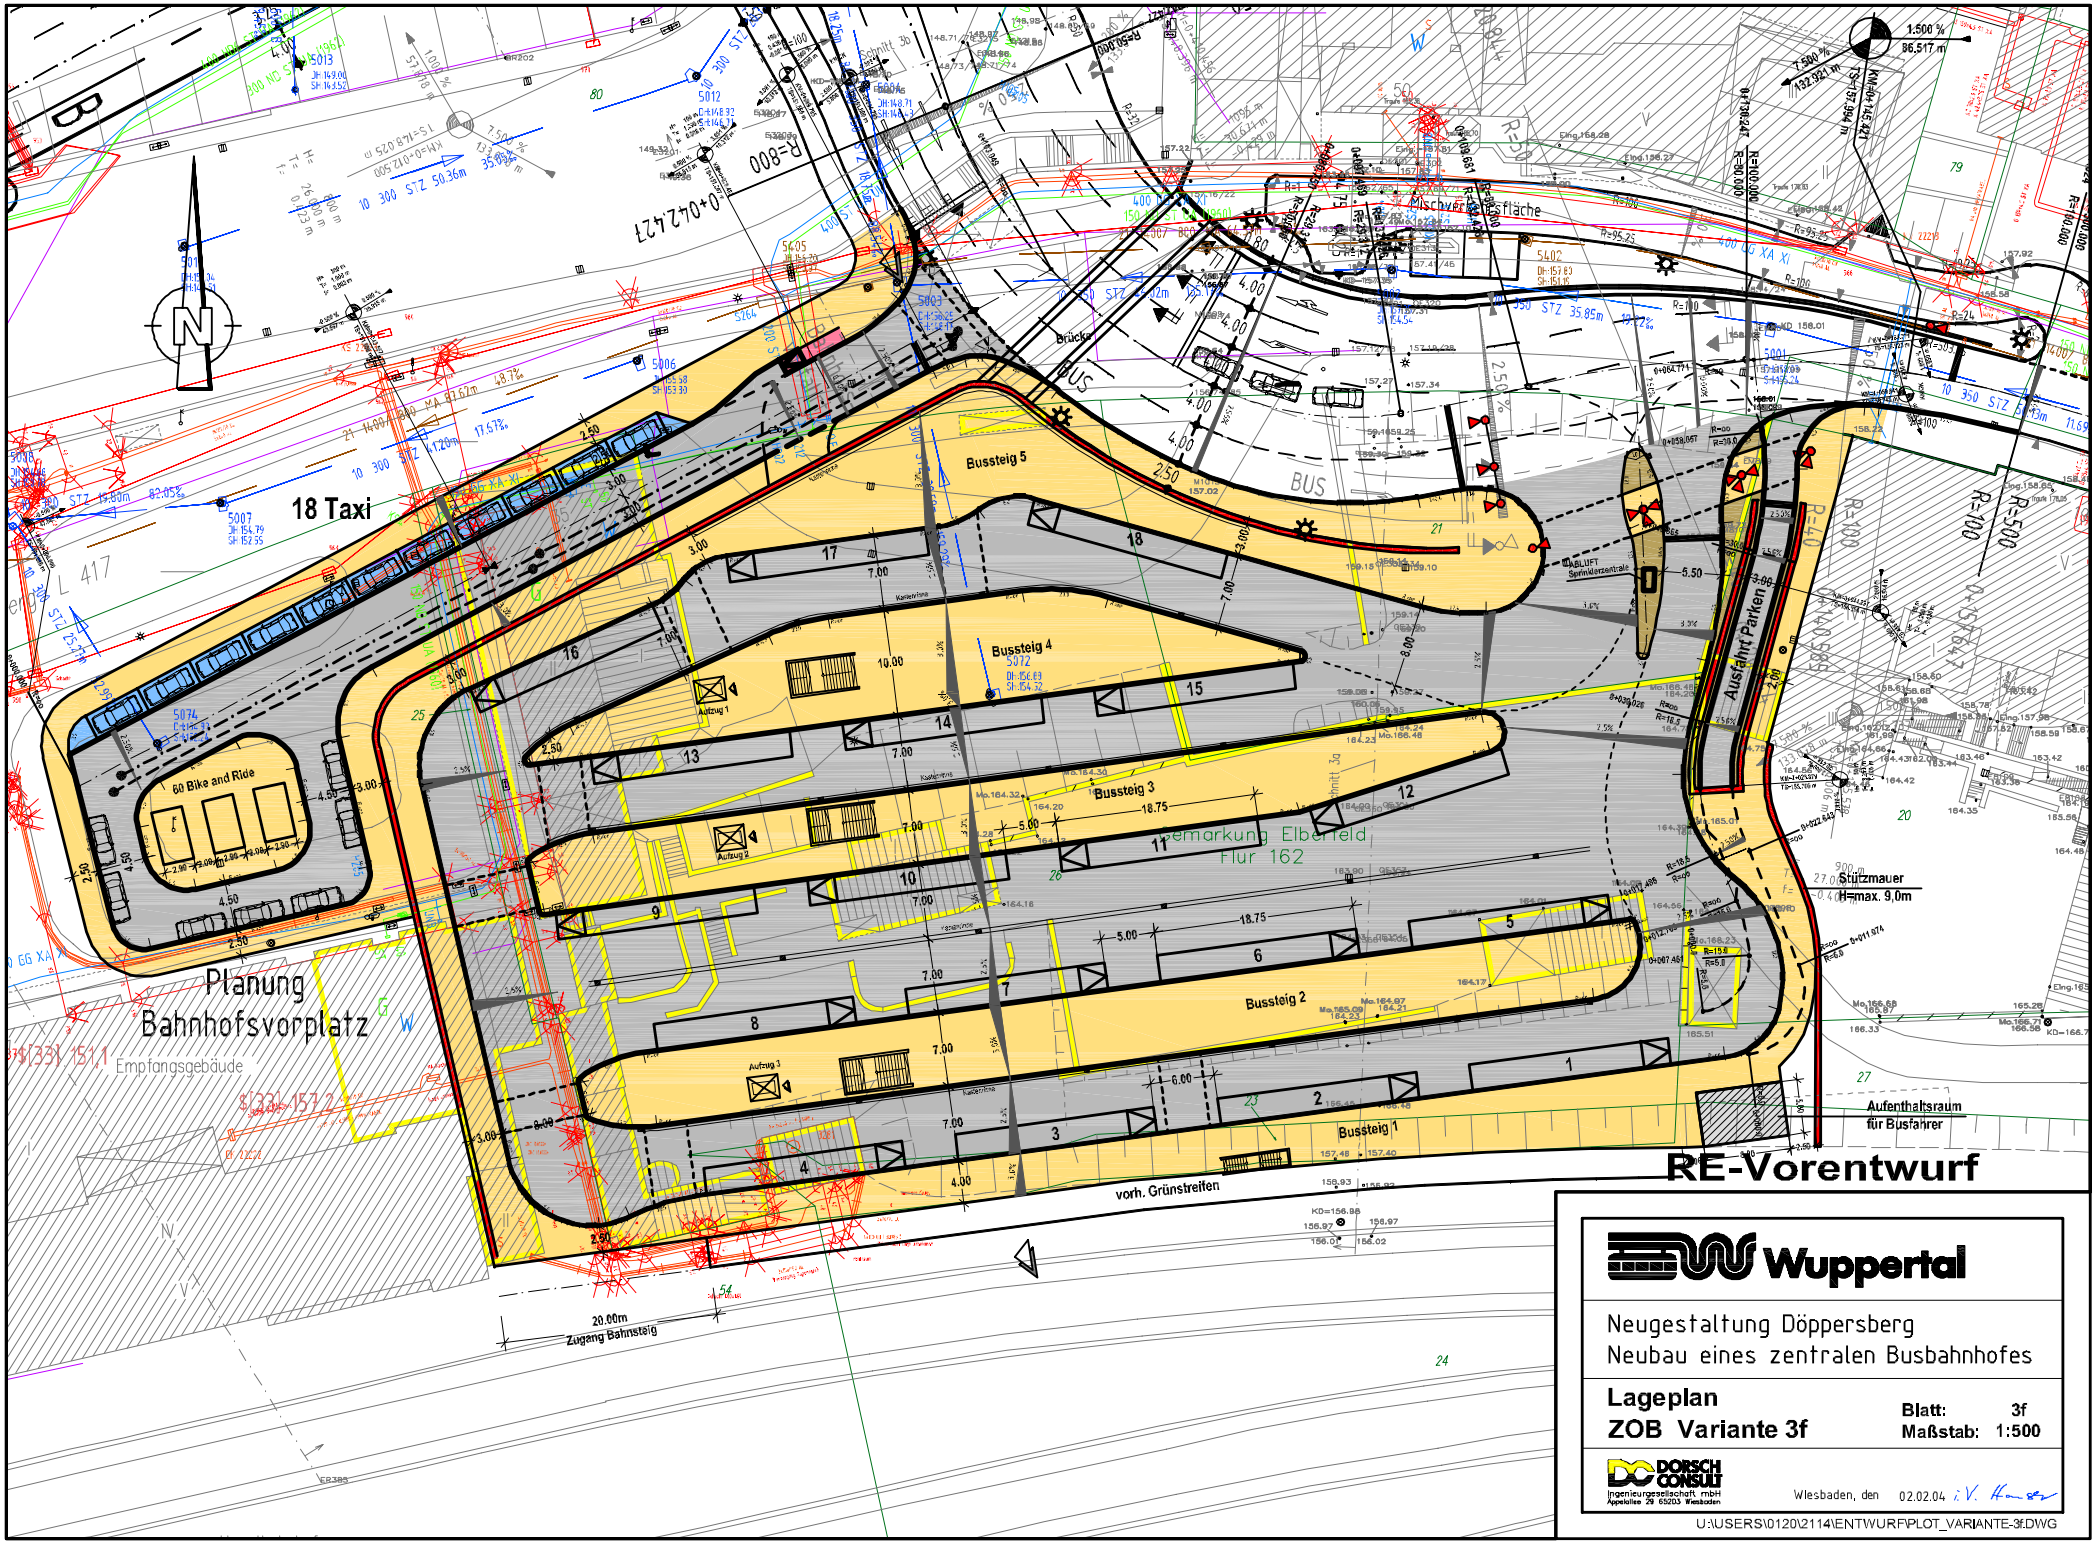

Wuppertal

Neugestaltung Döppersberg
Neubau eines zentralen Busbahnhofes

Lageplan
ZOB Variante 3f

Blatt: 3f
Maßstab: 1:500

DORSCH CONSULT Ingenieurgesellschaft mbH
Appelallee 29 65203 Wiesbaden

Wiesbaden, den 02.02.04 i.V.

U:\USERS\0120\2114\ENTWURF\PLOT_VARIANTE-3f.DWG