

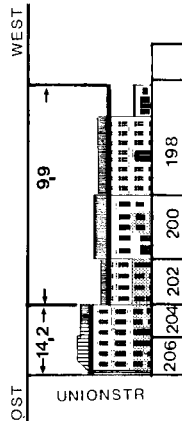
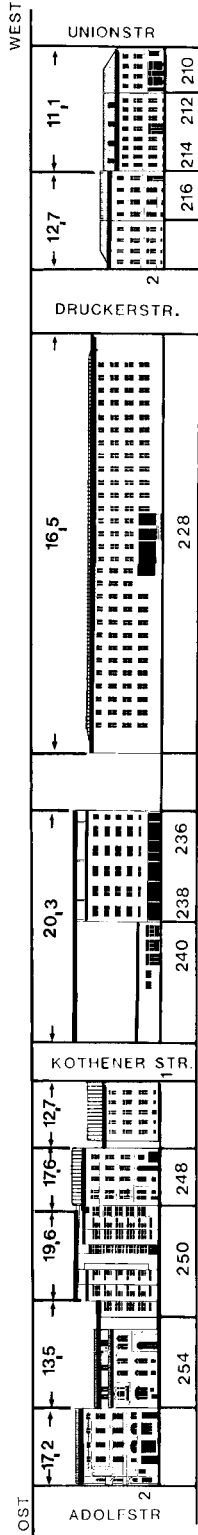


ABWICKLUNG FRIEDRICH - ENGELS-ALLEE M 1 : 1000

SÜDSEITE

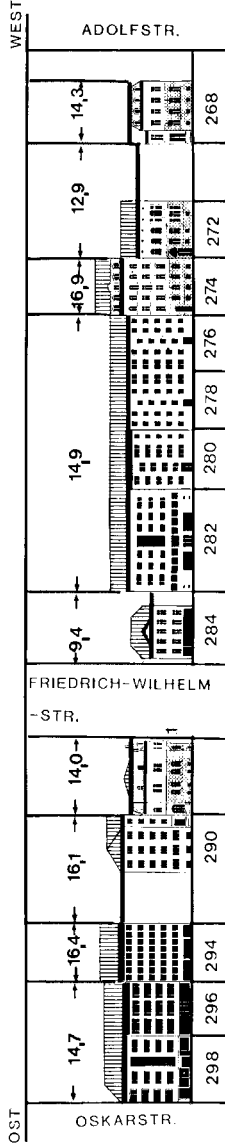

ZEICHENERKLÄRUNG :
 festgesetzte maximale Traufhöhe

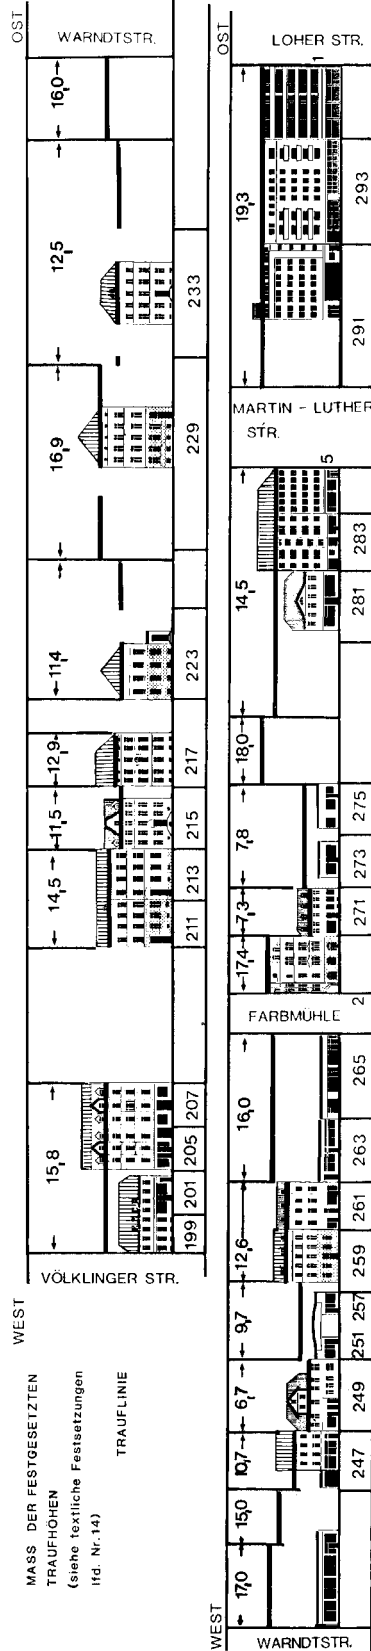

ABWICKLUNG FRIEDRICH - ENGELS - ALLEE M 1 : 1000

NORDSEITE