



Schnitt A-A
M 1:500

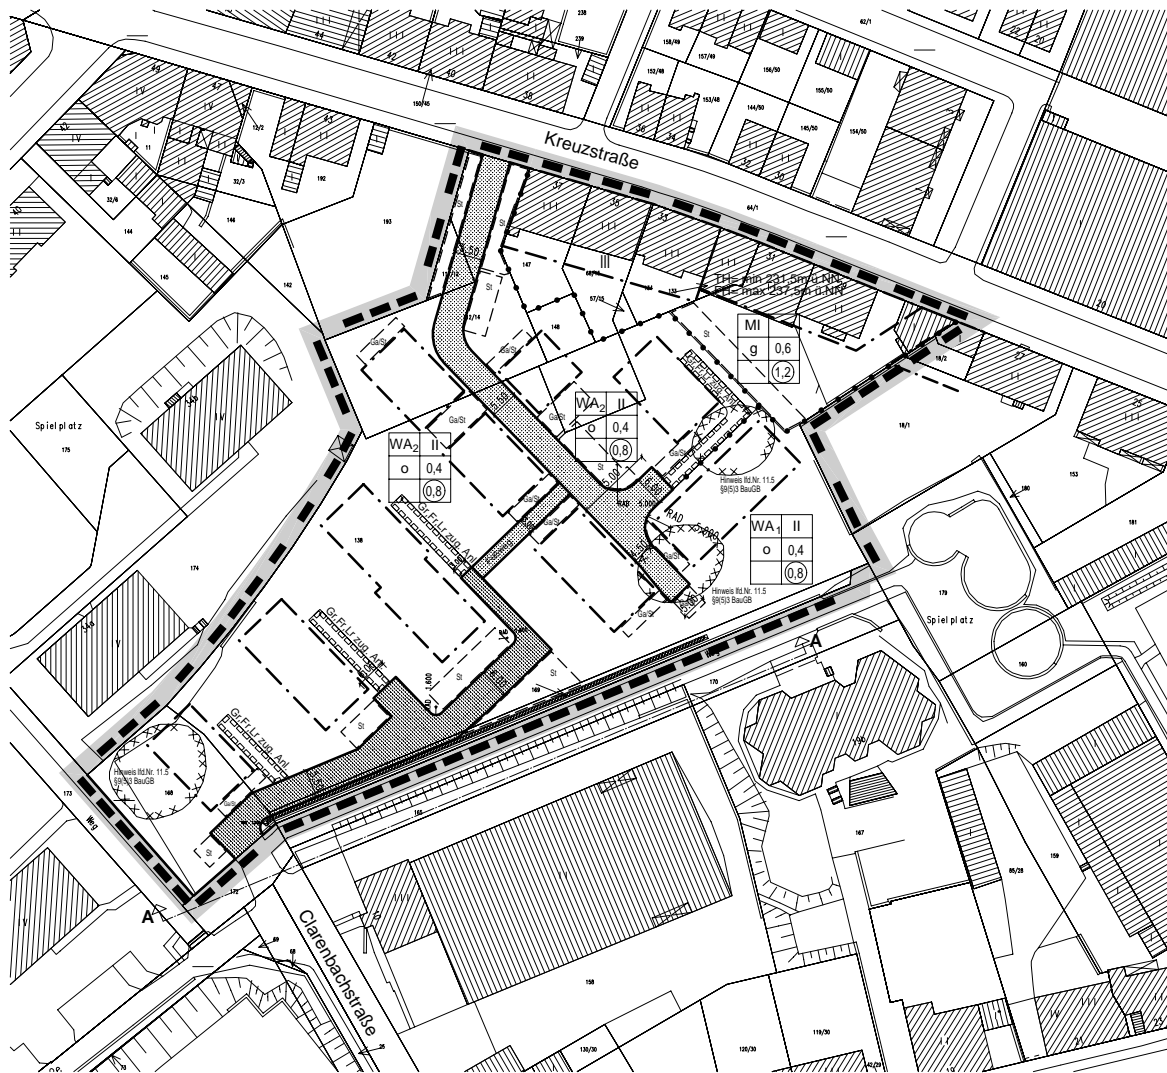

Ressort für Stadtentwicklung
und Stadtplanung R101.3

Maßstab 1 : 500

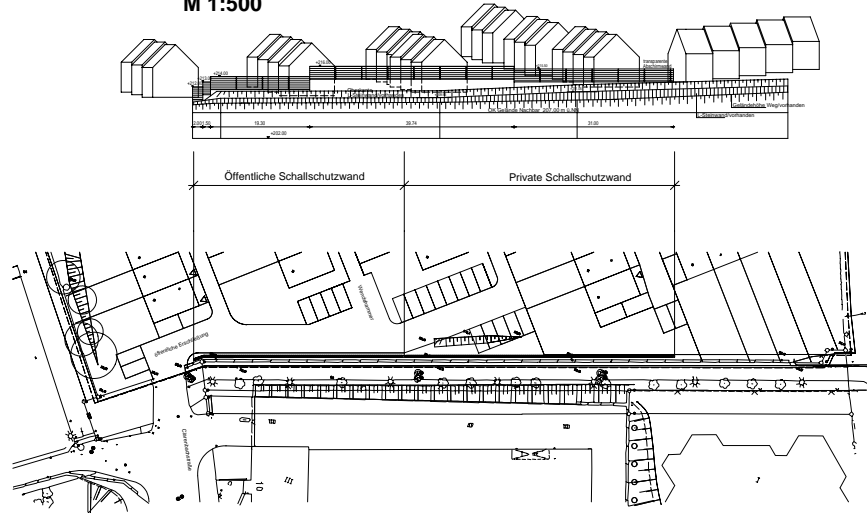

Kartengrundlage

Lage im Stadtplan

- Clarenbachstraße -

Bebauungsplan

543