


Wupperseite

Querschnitt mit Kragarm

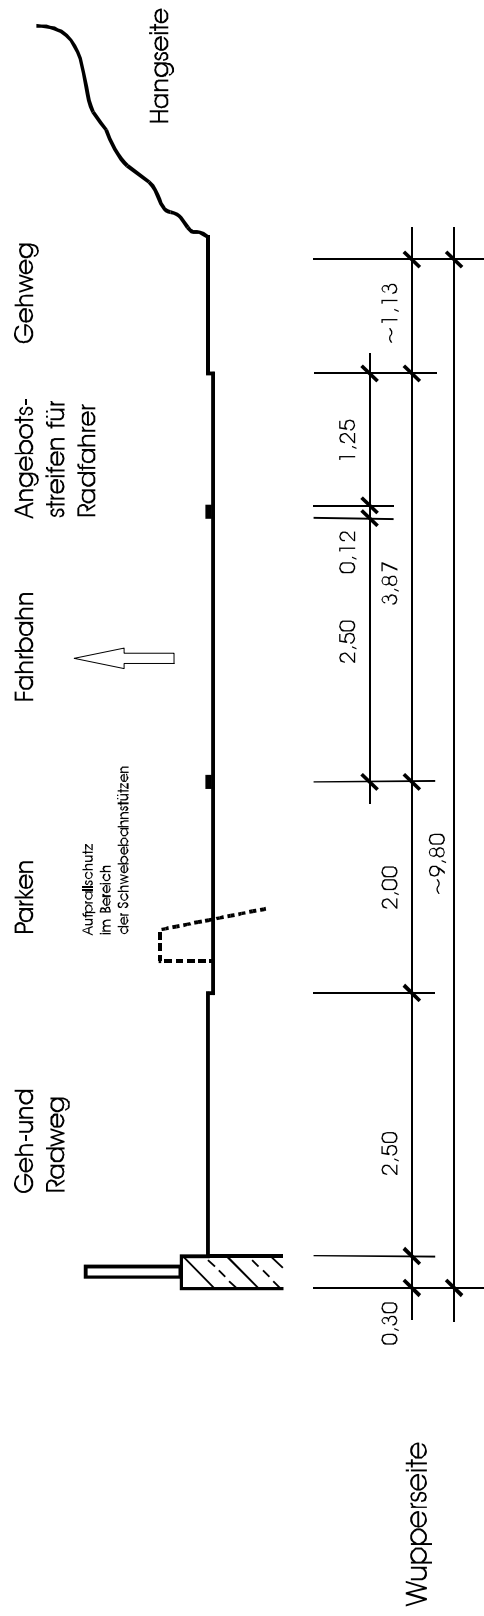

Wupperseite

Querschnitt ohne Kragarm



GB 1.2 Stadtentwicklung, Bauen und Verkehr
 Ressort : Straßen und Verkehr
 Abteilung : 104.2 - Straßenneubau

Projekt : Hardtufer
 Planart : Querschnitt

Maßstab: 1:50