

AUSZUG AUS DEM LIEGENSCHAFTSKATASTER


- Liegenschaftskarte/Flurkarte -
Standardauszug

Maßstab 1:500

Datum: 28.01.2004 (Antrag-Nr.: R 105.14)

STADT WUPPERTAL
- Ressort Vermessung, Katasteramt und Geodaten

Stadt Wuppertal
Gemarkung Ronsdorf, Flur 1
Flurstück 913 u. a.

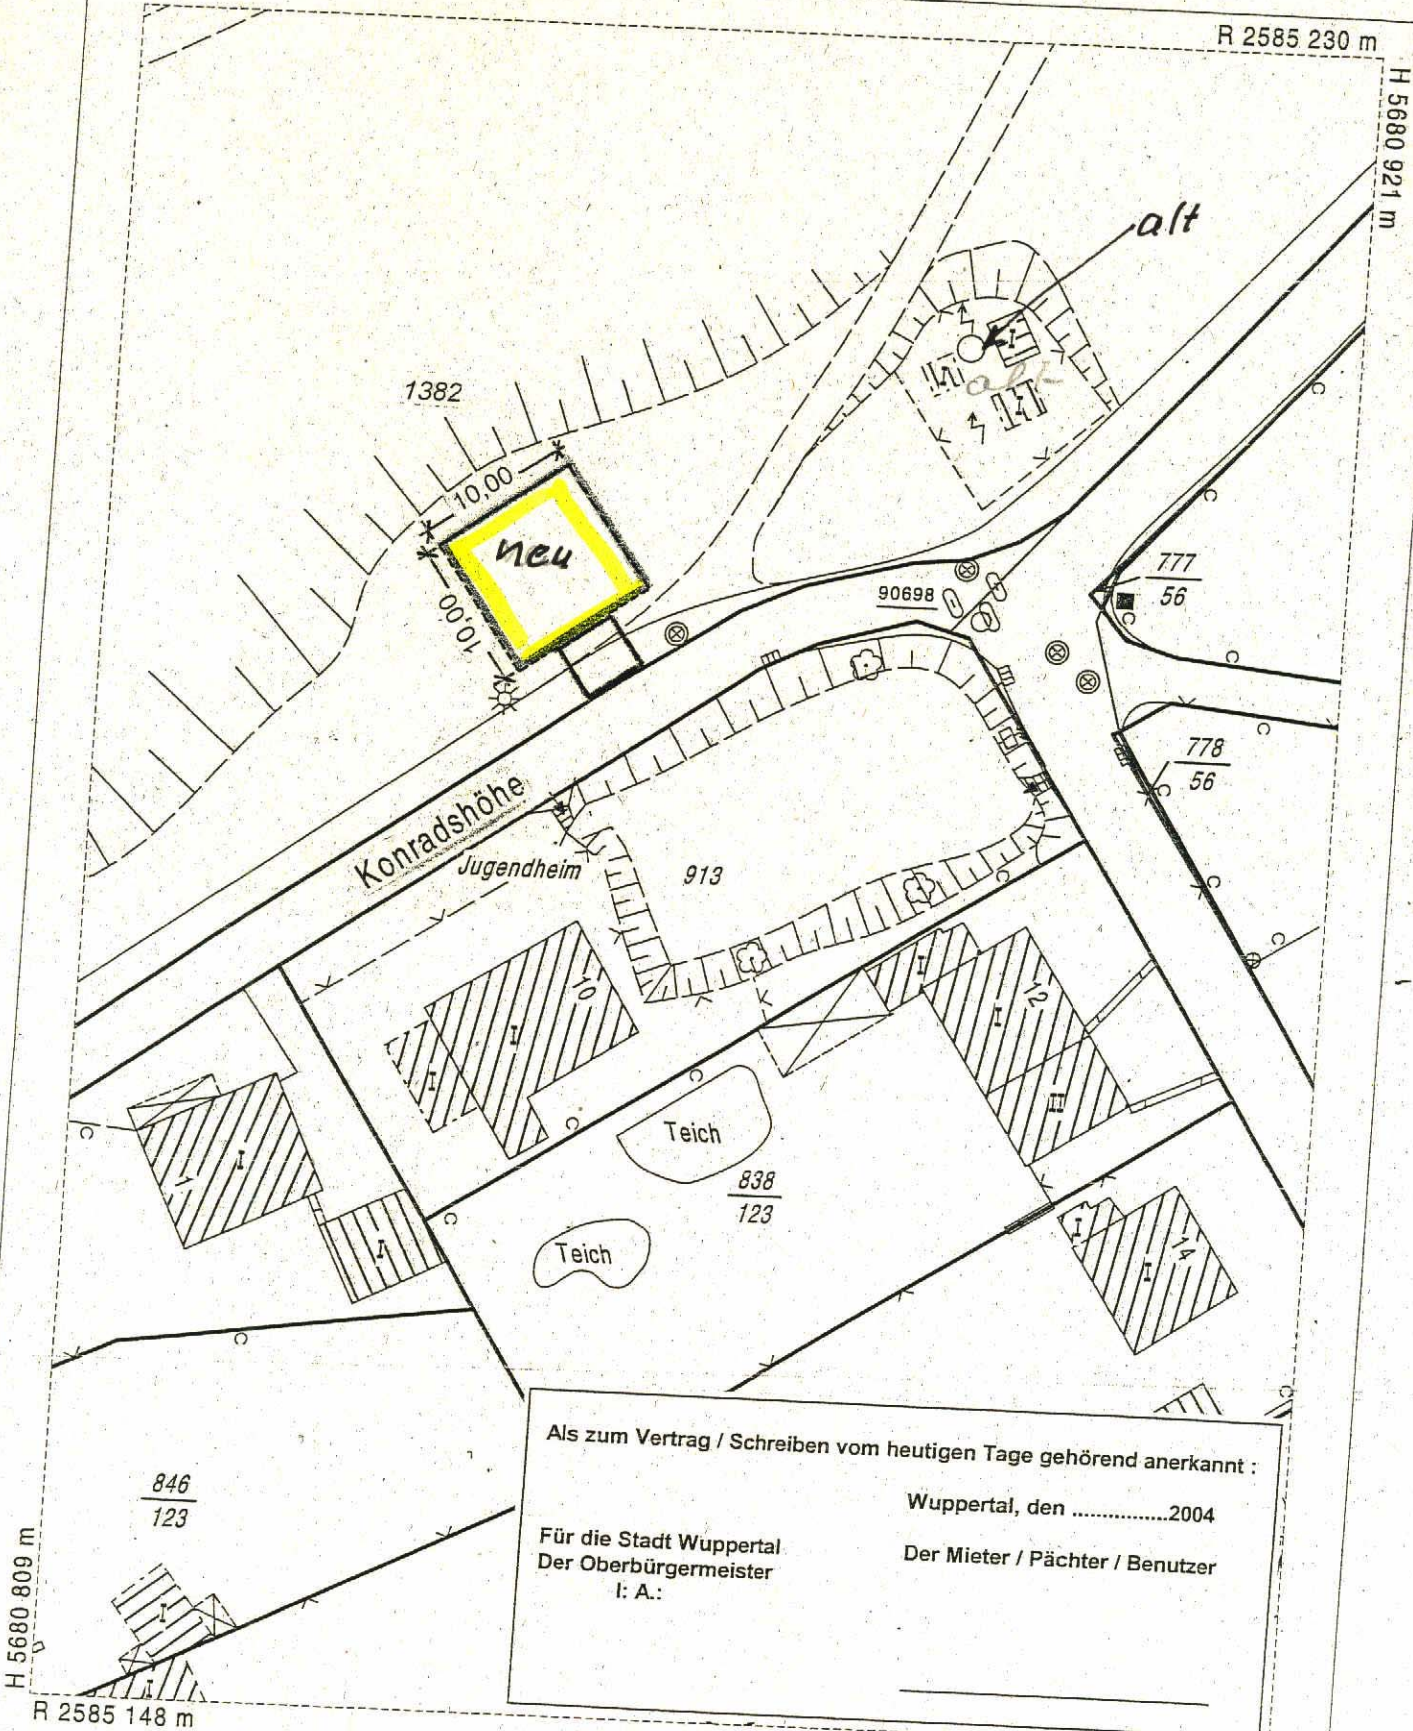

Als zum Vertrag / Schreiben vom heutigen Tage gehörend anerkannt :

Wuppertal, den2004

Für die Stadt Wuppertal
Der Oberbürgermeister
I. A.:

Der Mieter / Pächter / Benutzer

Der Auszug ist gesetzlich geschützt (§3 Abs. 1 VermKatG NW). Vervielfältigungen, Umarbeitungen, Veröffentlichungen oder die Weitergabe an Dritte nur mit Zustimmung des Herausgebers, ausgenommen Vervielfältigungen und Umarbeitungen zur innerdienstlichen Verwendung bei Behörden oder zum eigenen Gebrauch.