


Regionale 2006

Arbeiten und Wohnen in der Sozialen Stadt

Arbeiten und Wohnen Am Brögel

Legende

- Projektfläche
- Abriss des Fabrikgebäudes
- Grünflächen
- Mischverkehrsflächen
- Radverkehrsführung




Stadt Wuppertal
Der Oberbürgermeister
GB1.2 Stadtentwicklung, Bauen u. Verkehr
R101.1 Stadtentwicklung

Regionale 2006

Arbeiten und Wohnen in der Sozialen Stadt

Maßstab: 1: 2500	Bearbeitet: Bieler-Giesen	Gezeichnet: Hecker	Datum: März 2004
Plan-Nr.: am brögel.pdf	Mit Genehmigung des Ressorts Vermessung, Katasteramt und Geodaten Kontroll-Nr. L-15/2000		

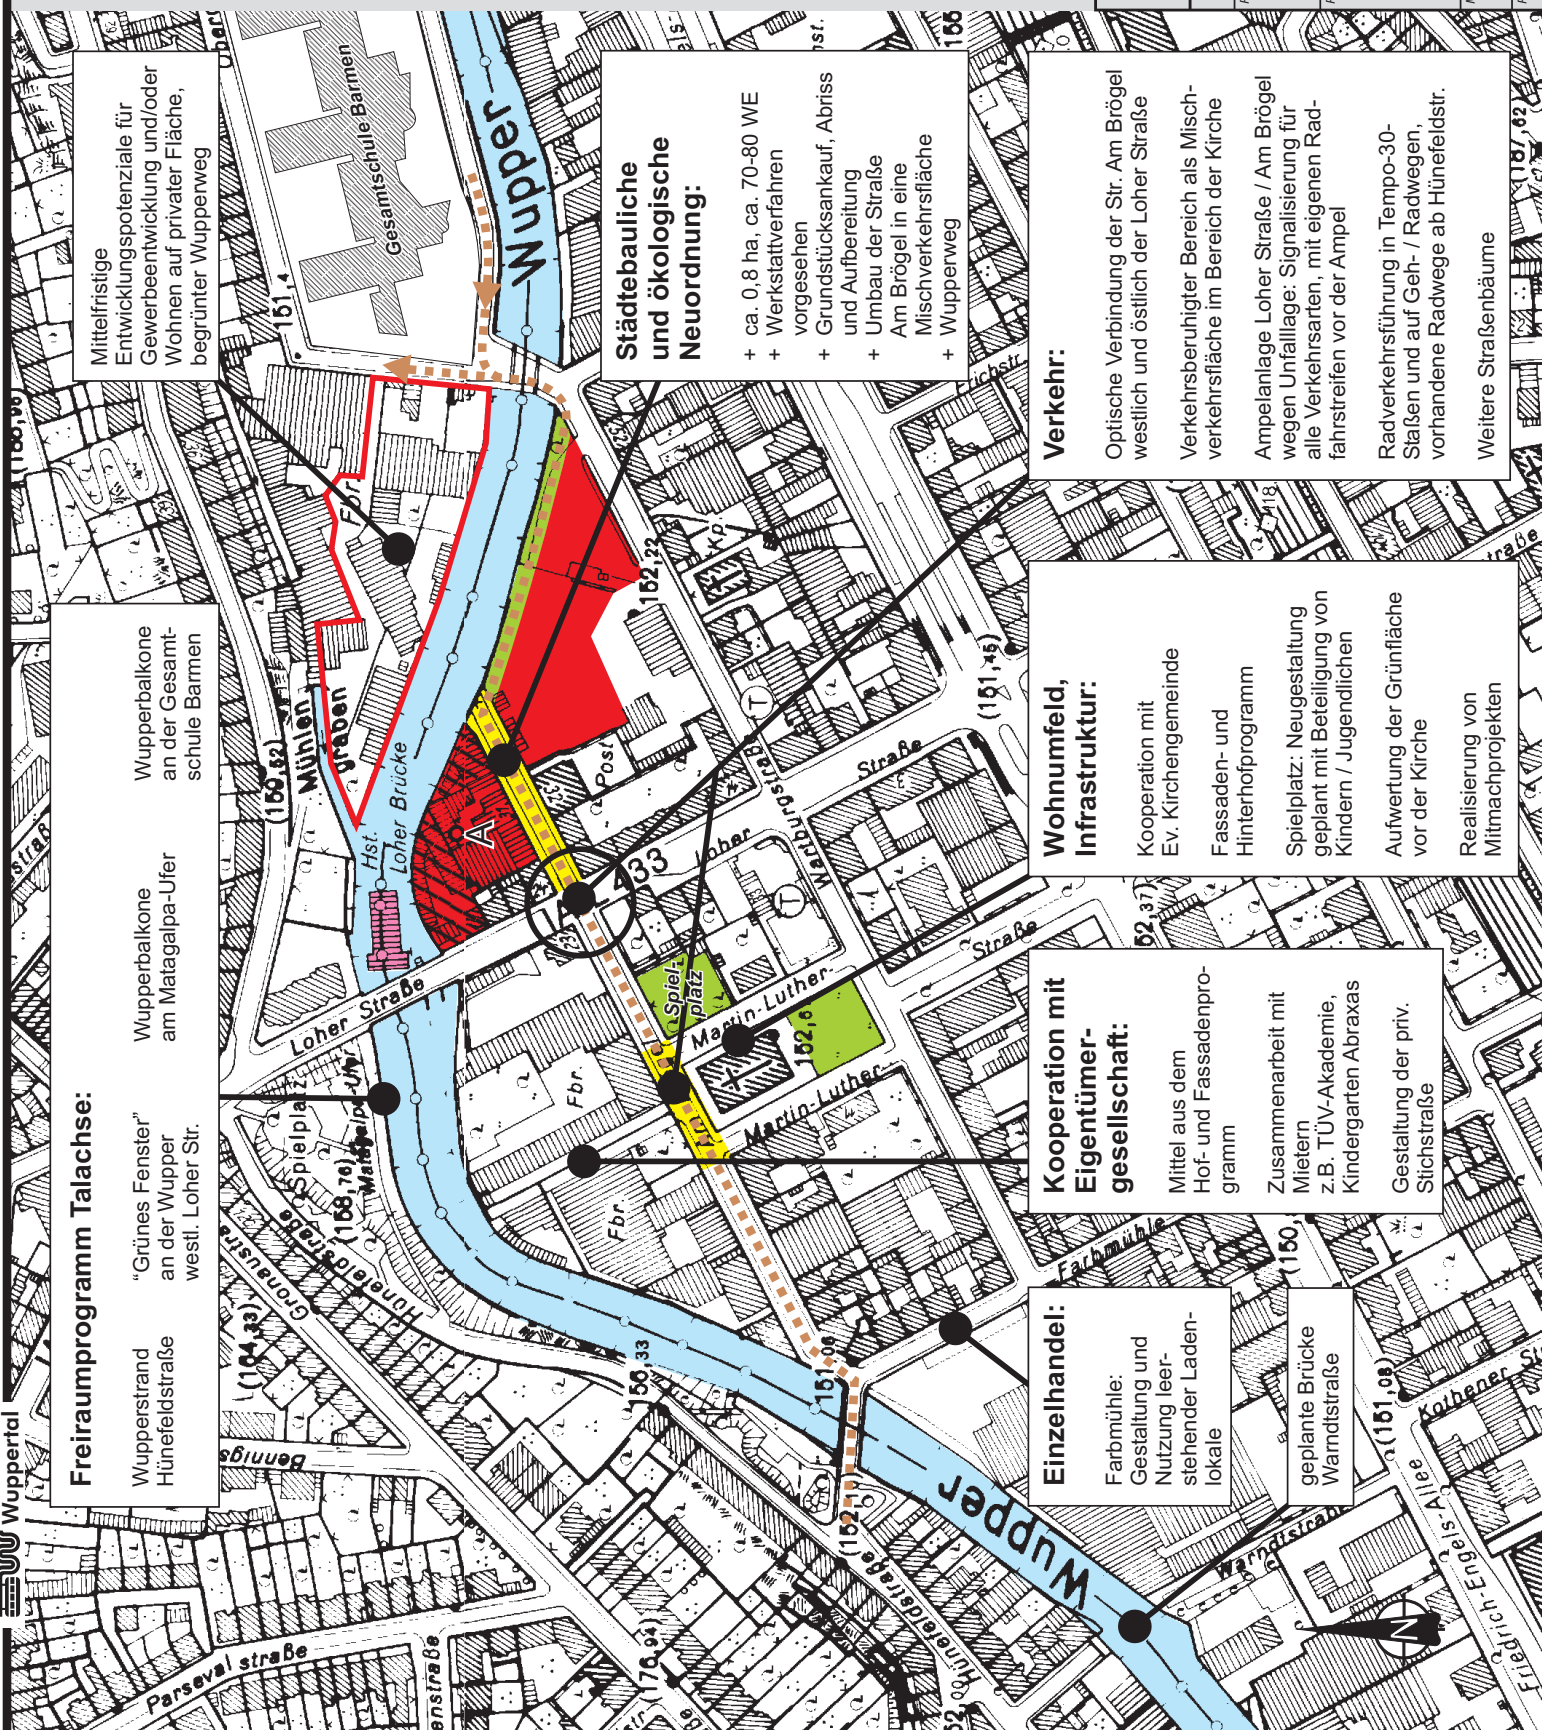

Mittelfristige Entwicklungspotenziale für Gewerbeentwicklung und/oder Wohnen auf privater Fläche, begrünter Wupperweg

Wupperbalkone an der Gesamtschule Barmen

Wupperbalkone am Matagalpa-Ufer

Freiraumprogramm Talachse:
Wupperstrand Hünefeldstraße
"Grünes Fenster" an der Wupper westl. Loher Str.
Wupperbalkone an der Wupper westl. Loher Str.

Städtebauliche und ökologische Neuordnung:

- + ca. 0,8 ha, ca. 70-80 WE
- + Werkstattverfahren
- + Grundstücksankauf, Abriss und Aufbereitung
- + Umbau der Straße Am Brögel in eine Mischverkehrsfläche
- + Wupperweg

Verkehr:

- Optische Verbindung der Str. Am Brögel westlich und östlich der Loher Straße
- Verkehrsberuhigter Bereich als Mischverkehrsfläche im Bereich der Kirche
- Ampelanlage Loher Straße / Am Brögel wegen Unfalllage: Signalisierung für alle Verkehrsarten, mit eigenen Radfahrstreifen vor der Ampel
- Radverkehrsführung in Tempo-30-Straßen und auf Geh- / Radwegen, vorhandene Radwege ab Hünefeldstr.
- Weitere Straßenbäume

Wohnumfeld, Infrastruktur:

- Kooperation mit Ev. Kirchengemeinde
- Fassaden- und Hinterhofprogramm
- Spielplatz: Neugestaltung geplant mit Beteiligung von Kindern / Jugendlichen
- Aufwertung der Grünfläche vor der Kirche
- Realisierung von Mitmachprojekten

Kooperation mit Eigentümergesellschaft:

- Mittel aus dem Hof- und Fassadenprogramm
- Zusammenarbeit mit Mietern z.B. TÜV-Akademie, Kindergarten Abraxas
- Gestaltung der priv. Stichstraße

Einzelhandel:

- Farbmühle: Gestaltung und Nutzung leerstehender Ladenlokale
- geplante Brücke Warndtstraße