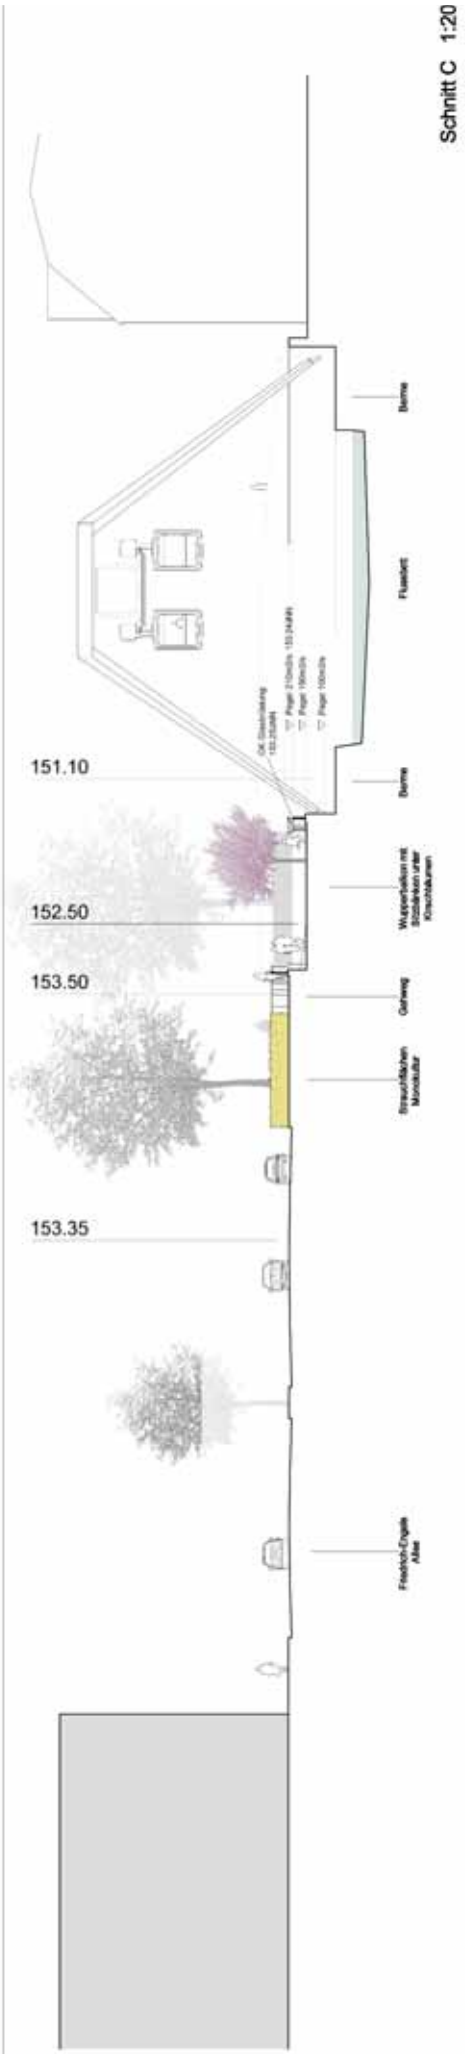
Schnitt C 1:20
151.10
152.50
153.50
153.35
Friedrich-Engels Allee

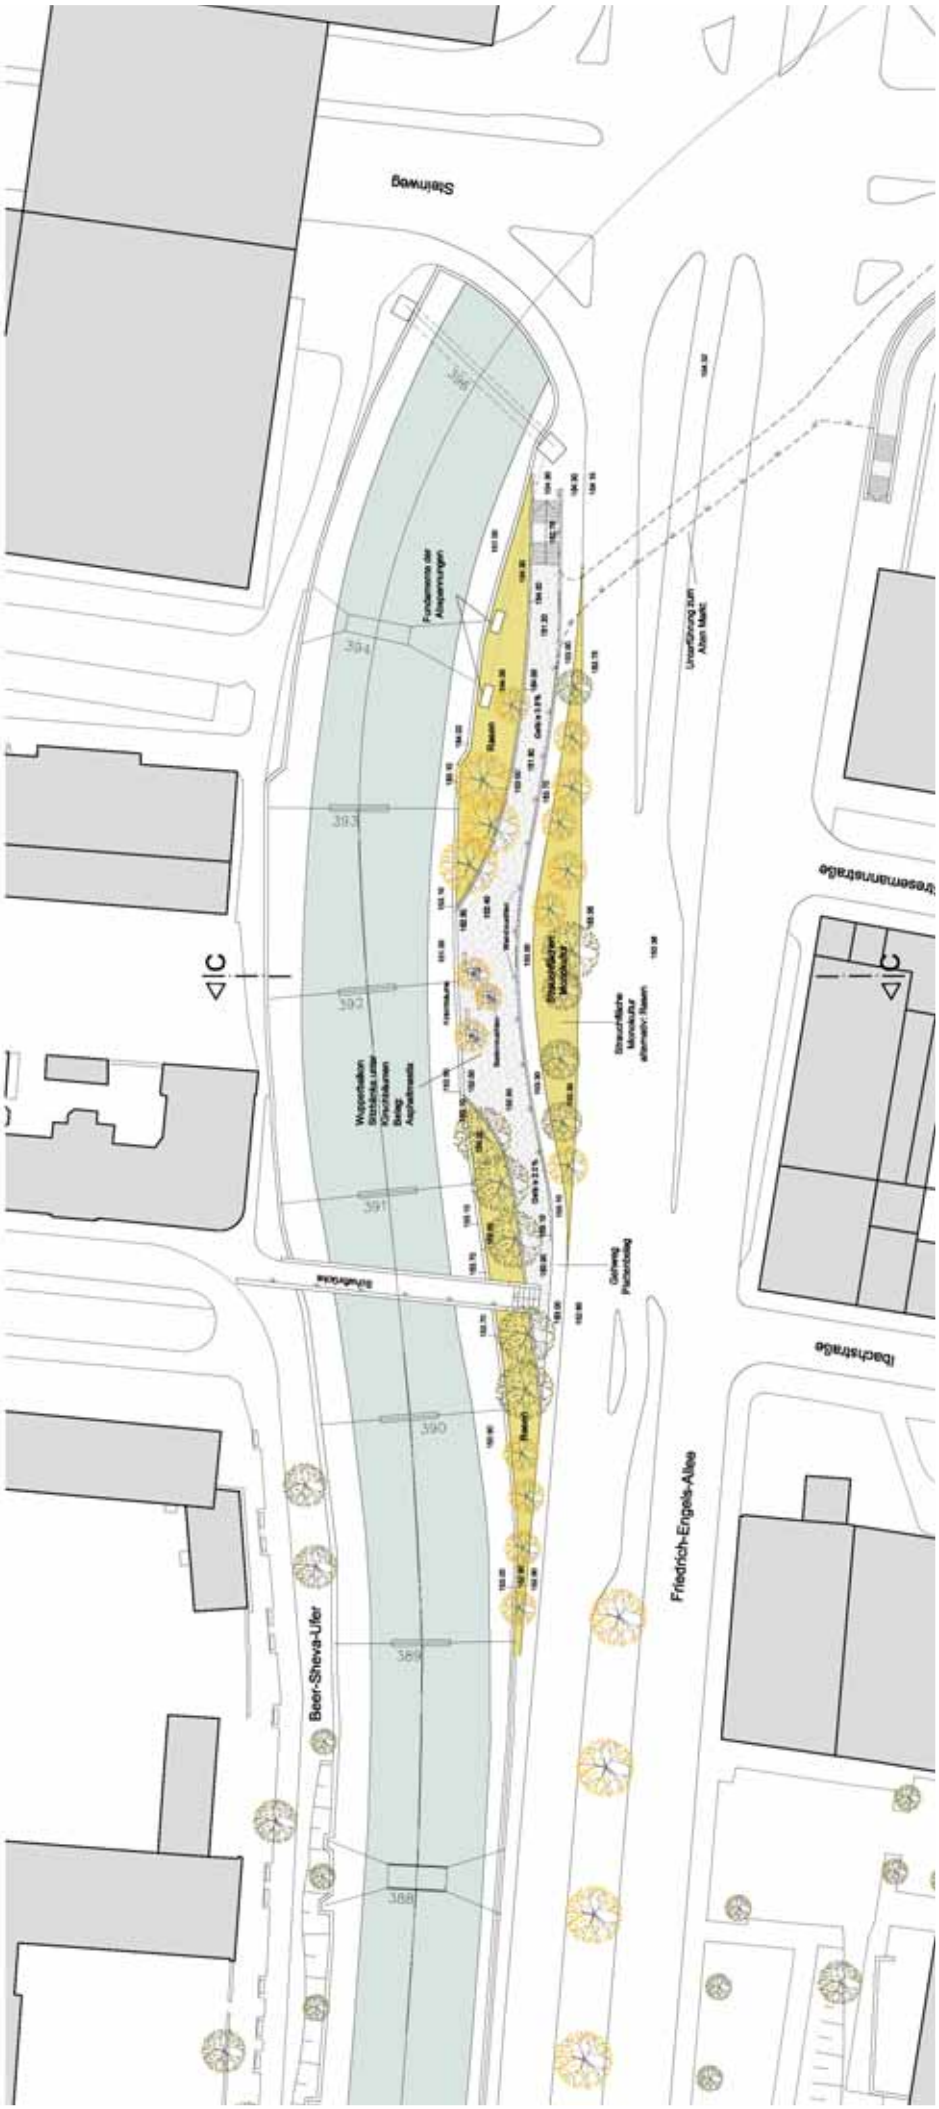
Steinweg
Beer-Sheva-Ufer
Friedrich-Engels-Allee
Ibachstraße
394
393
392
391
390
389
388
C