

CDU - Fraktion
Bezirksvertretung Cronenberg



CDU Fraktion - Unterdahler Hang 12 - 42349 Wuppertal

Bezirksvertretung
Cronenberg
Rathausplatz 4 - 6

42349 Wuppertal

Stadt Wuppertal
Stadtbüro Cronenberg

01. JULI 2004

Anl. _____

Unterdahler Hang 12
42349 Wuppertal
Gerd Weisbeck
Fraktionsvorsitzender

Stadtparkasse Wuppertal
Konto Nr. 213 561
BLZ 330 500 00
☎ (0202) 40 05 62
Fax: (0202) 9799057
Funktelefon: 0177 / 5240752
E-Mail: geweis@gmx.com

Ihr Zeichen

Unser Zeichen
wk/I

Datum
24. Juni 2004

Neugestaltung der Ortsmitte Cronenberg
Hier: Friedenseiche, Schorfer Straße
Antrag: Beschlussfassung

Sehr geehrte Damen und Herren,

Sie wollen bitte folgendes beschließen:

Der Neugestaltung der Anlage Friedenseiche, wie nachstehend beschrieben, wird zugestimmt.

Die Umgestaltung der Parkanlage Friedenseiche, in einem gewissen Sinne zu einem Stadtplatz, wurde vom Verantwortlichen des CHBV der Bezirksvertretung bereits vorgestellt und fand deren grundsätzliche Zustimmung.

Die Abstimmung mit der Verwaltung und den Bürgervereinen Källenhahn und Hahnerberg-Cronenfeld ist nun so weit abgeschlossen, dass an die Umsetzung der Planung noch in diesem Jahr gedacht wird.

Um den Baum, die Friedenseiche, herum soll eine Rundbank erstellt und die Mitte etwas mehr mit Erde aufgefüllt werden, um das Wurzelwerk des Baumes noch mehr zu schützen.

Der Gedenkstein, der jetzt aufrecht steht, soll in den Boden liegend eingelassen werden. Die Parkanlage wird mit kleinem Pflaster gepflastert.


Das vorhandene Blumenbeet soll neu gestaltet und verlängert werden. An seinem Ende soll ein zusätzlicher Baum gepflanzt werden.

Die Treppe an der Schorfer Straße (vor dem Haus 1 und 3), die heute etwas in die Straße ragt, soll etwas zurückgenommen werden.

Anlage: Skizze

Mit freundlichen Grüßen

- G. Weisbeck -

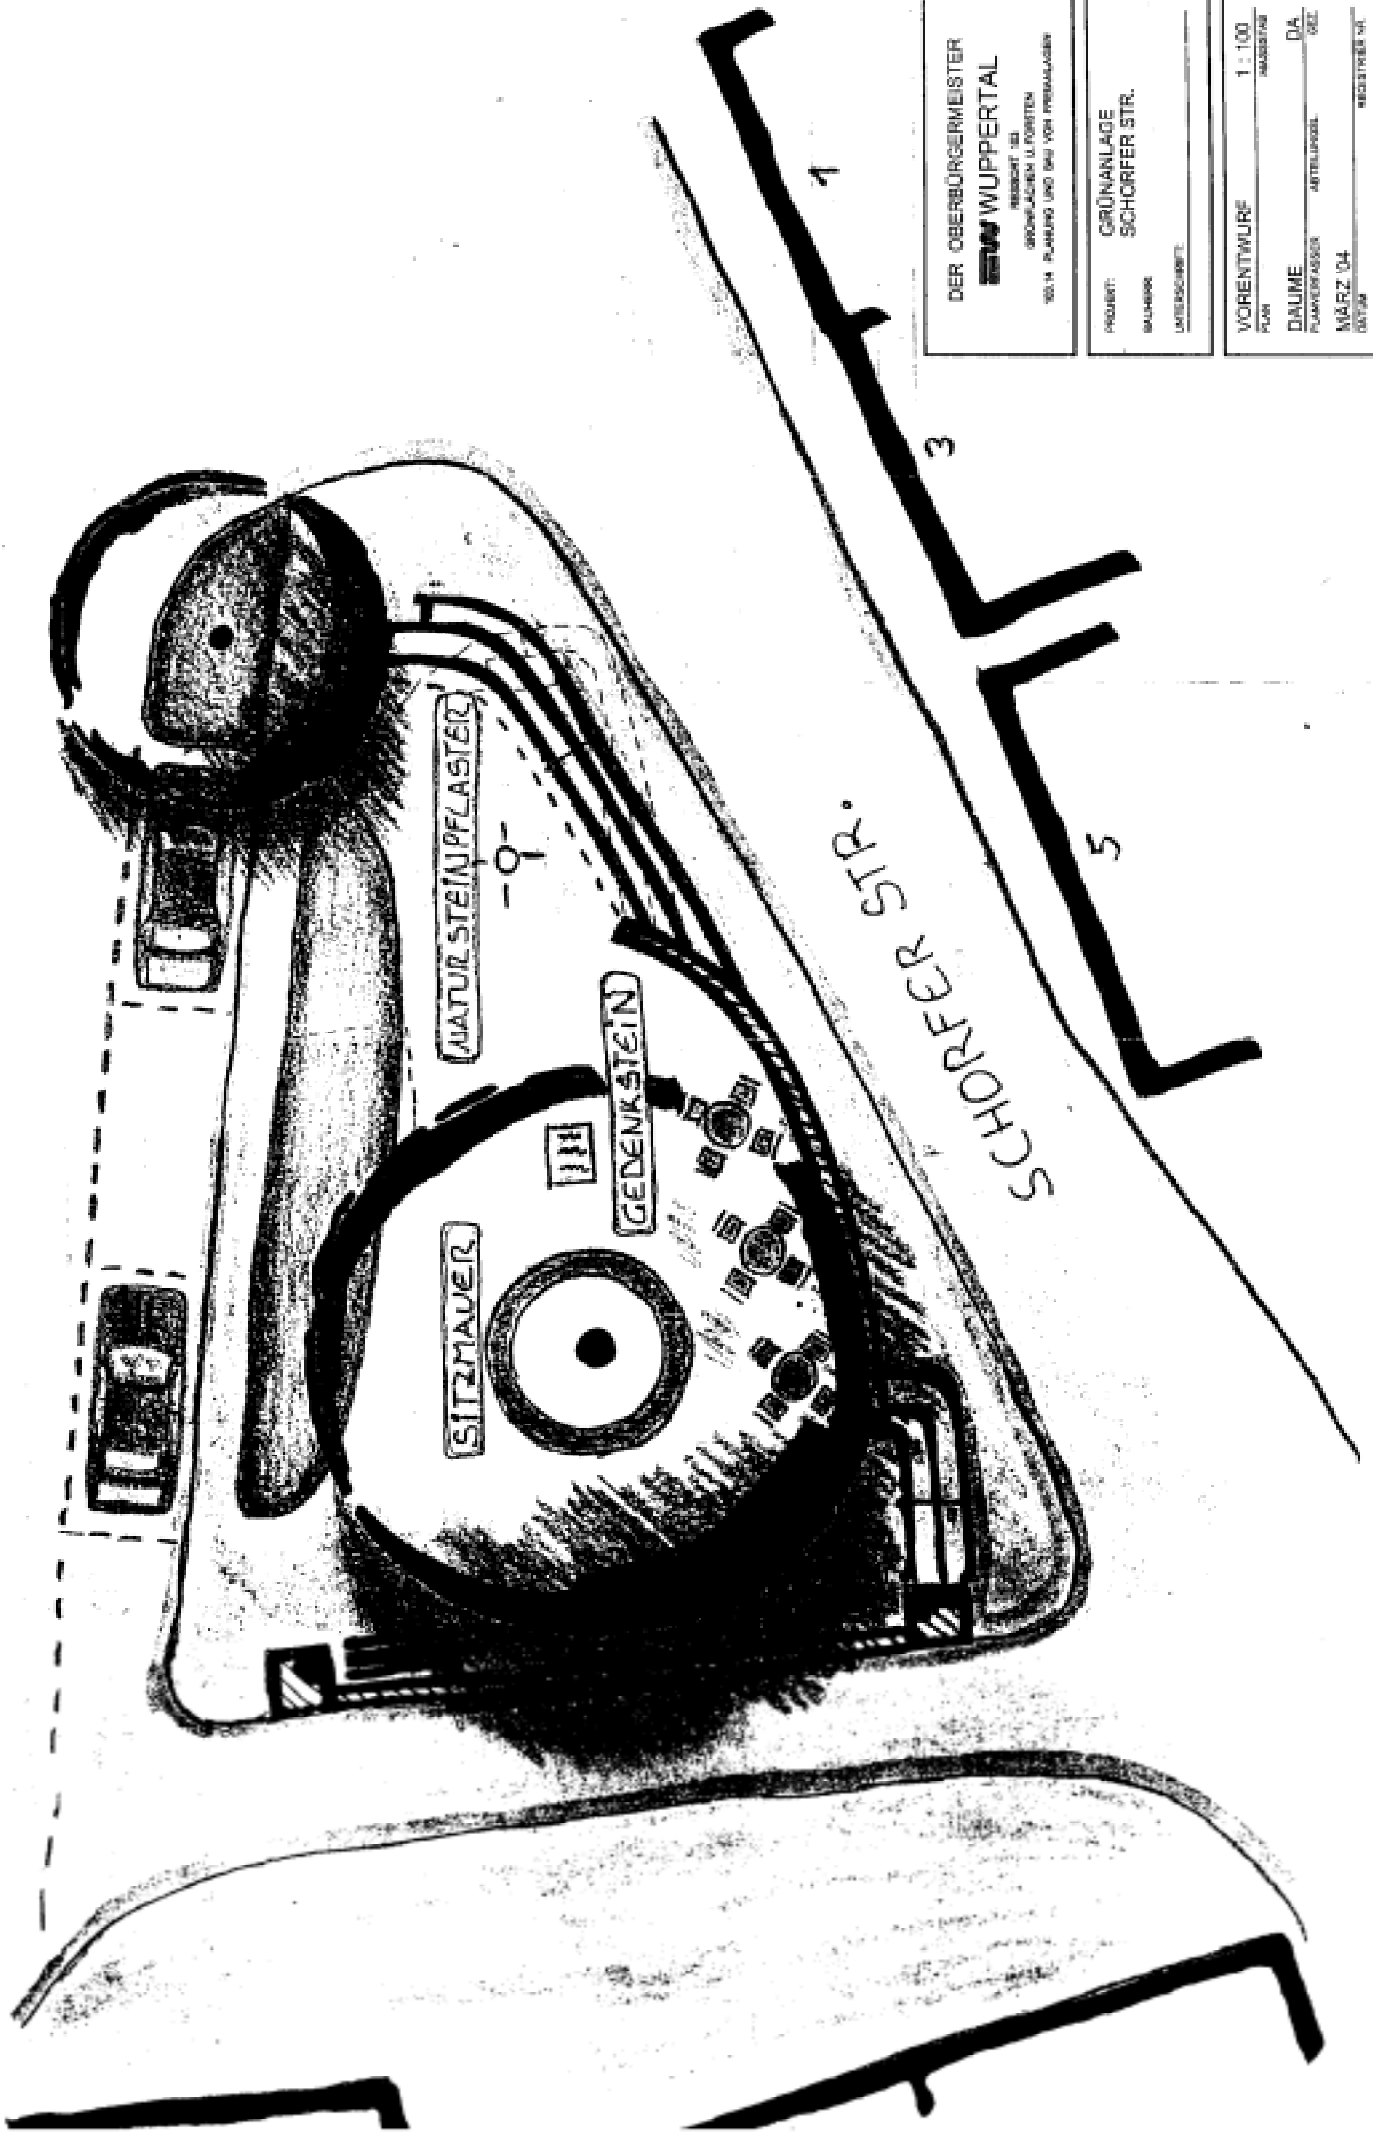

DER OBERBÜRGERMEISTER
WUPPERTAL
BEZIRK 04
 GRÜNLÄNDEN U. FORSTEN
 10314 PLANNING UND BAU VON FREIIMMUNGEN

PROJEKT: GRÜNLÄNDE
 SCHORER STR.
 BAUWEISE:
 LAGEZEICHNUNG:

VORENTWURF 1 : 100
 PLAN MASSSTAB
 DAUME 04
 PLANZEICHNER ARTELLINGER
 MARZ 04
 DATUM REGISTRIERT VON