


Anlage 01

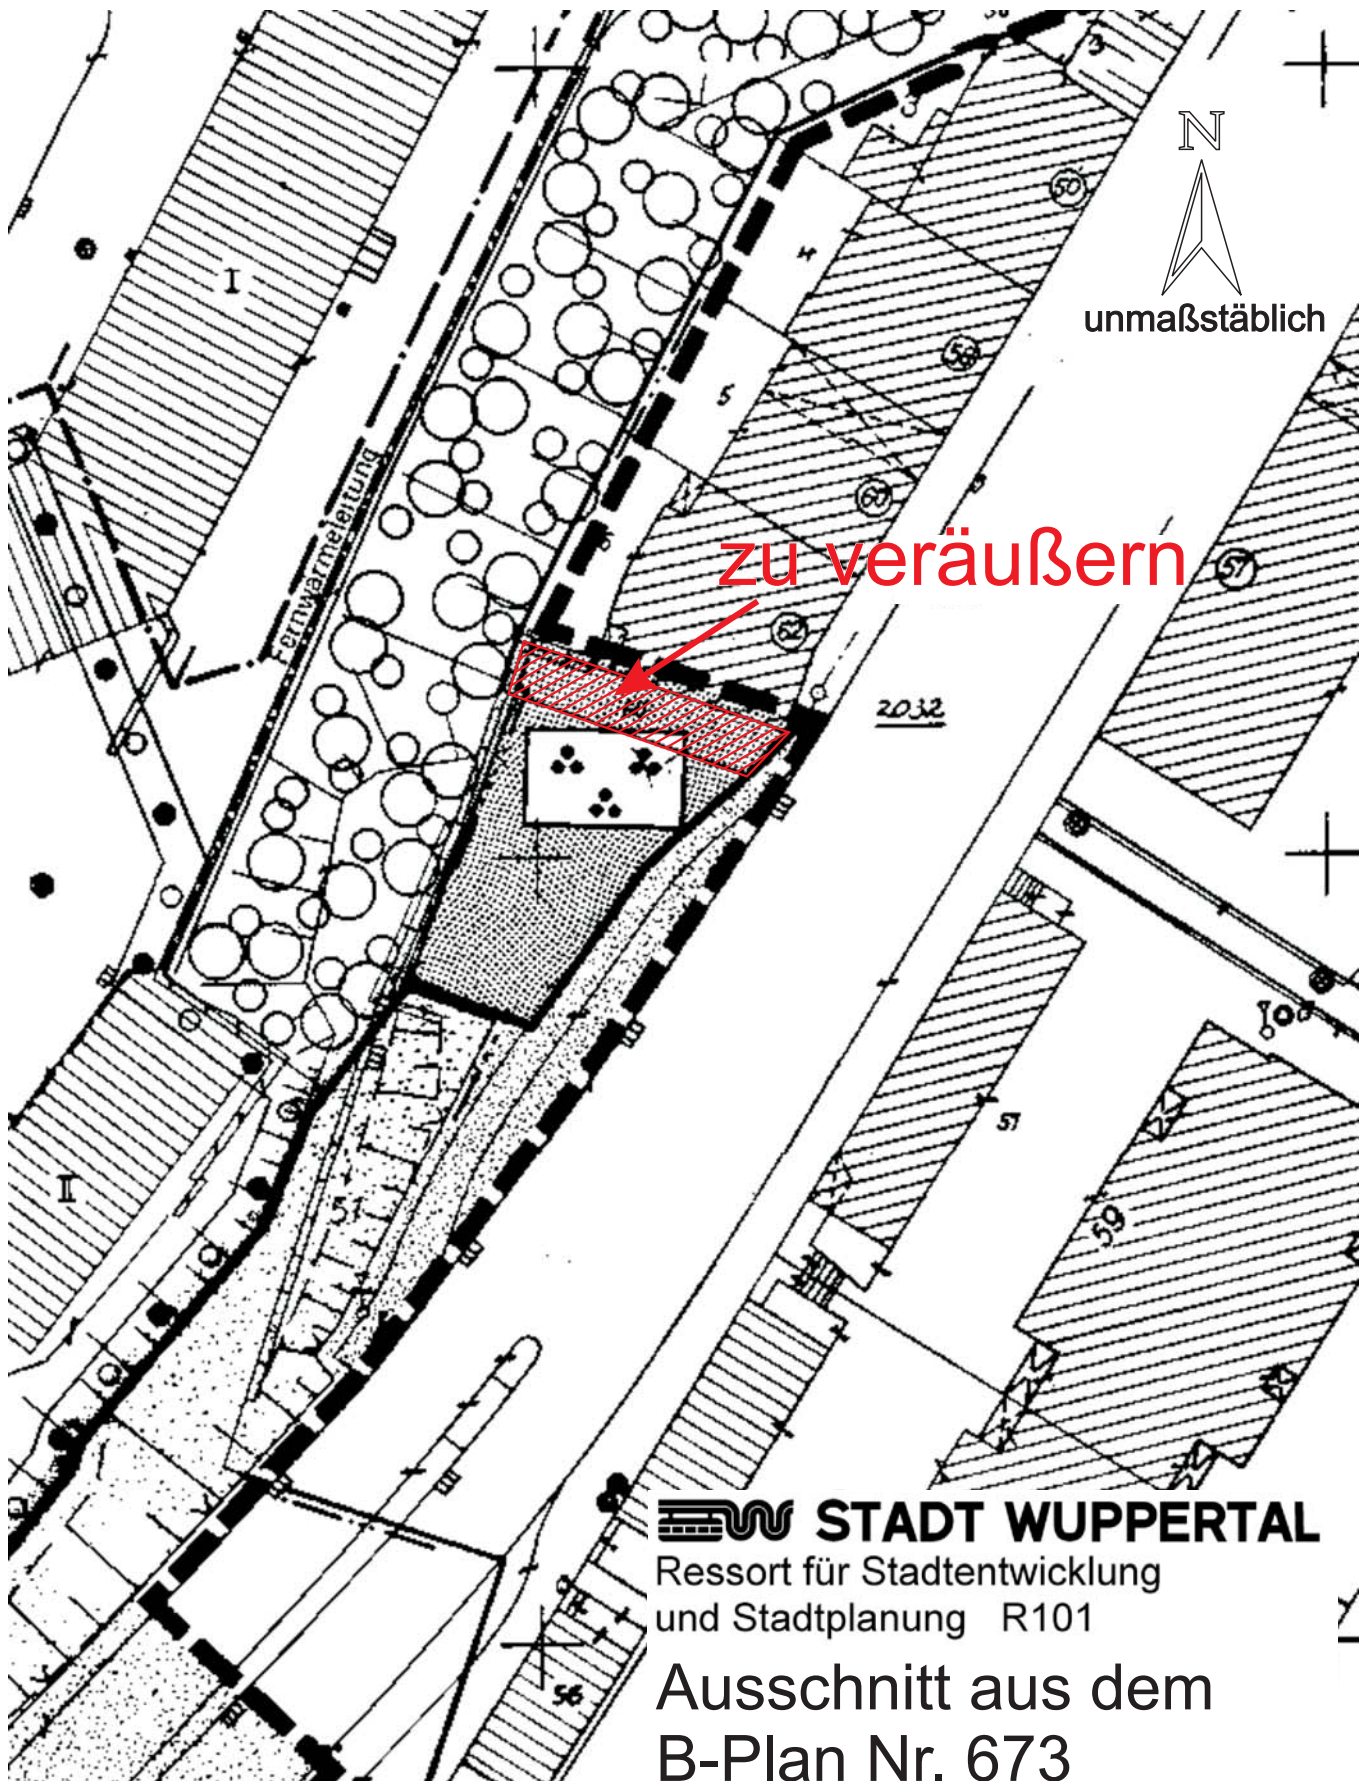

 **STADT WUPPERTAL**
Ressort für Stadtentwicklung
und Stadtplanung R101

Ausschnitt aus dem
B-Plan Nr. 673