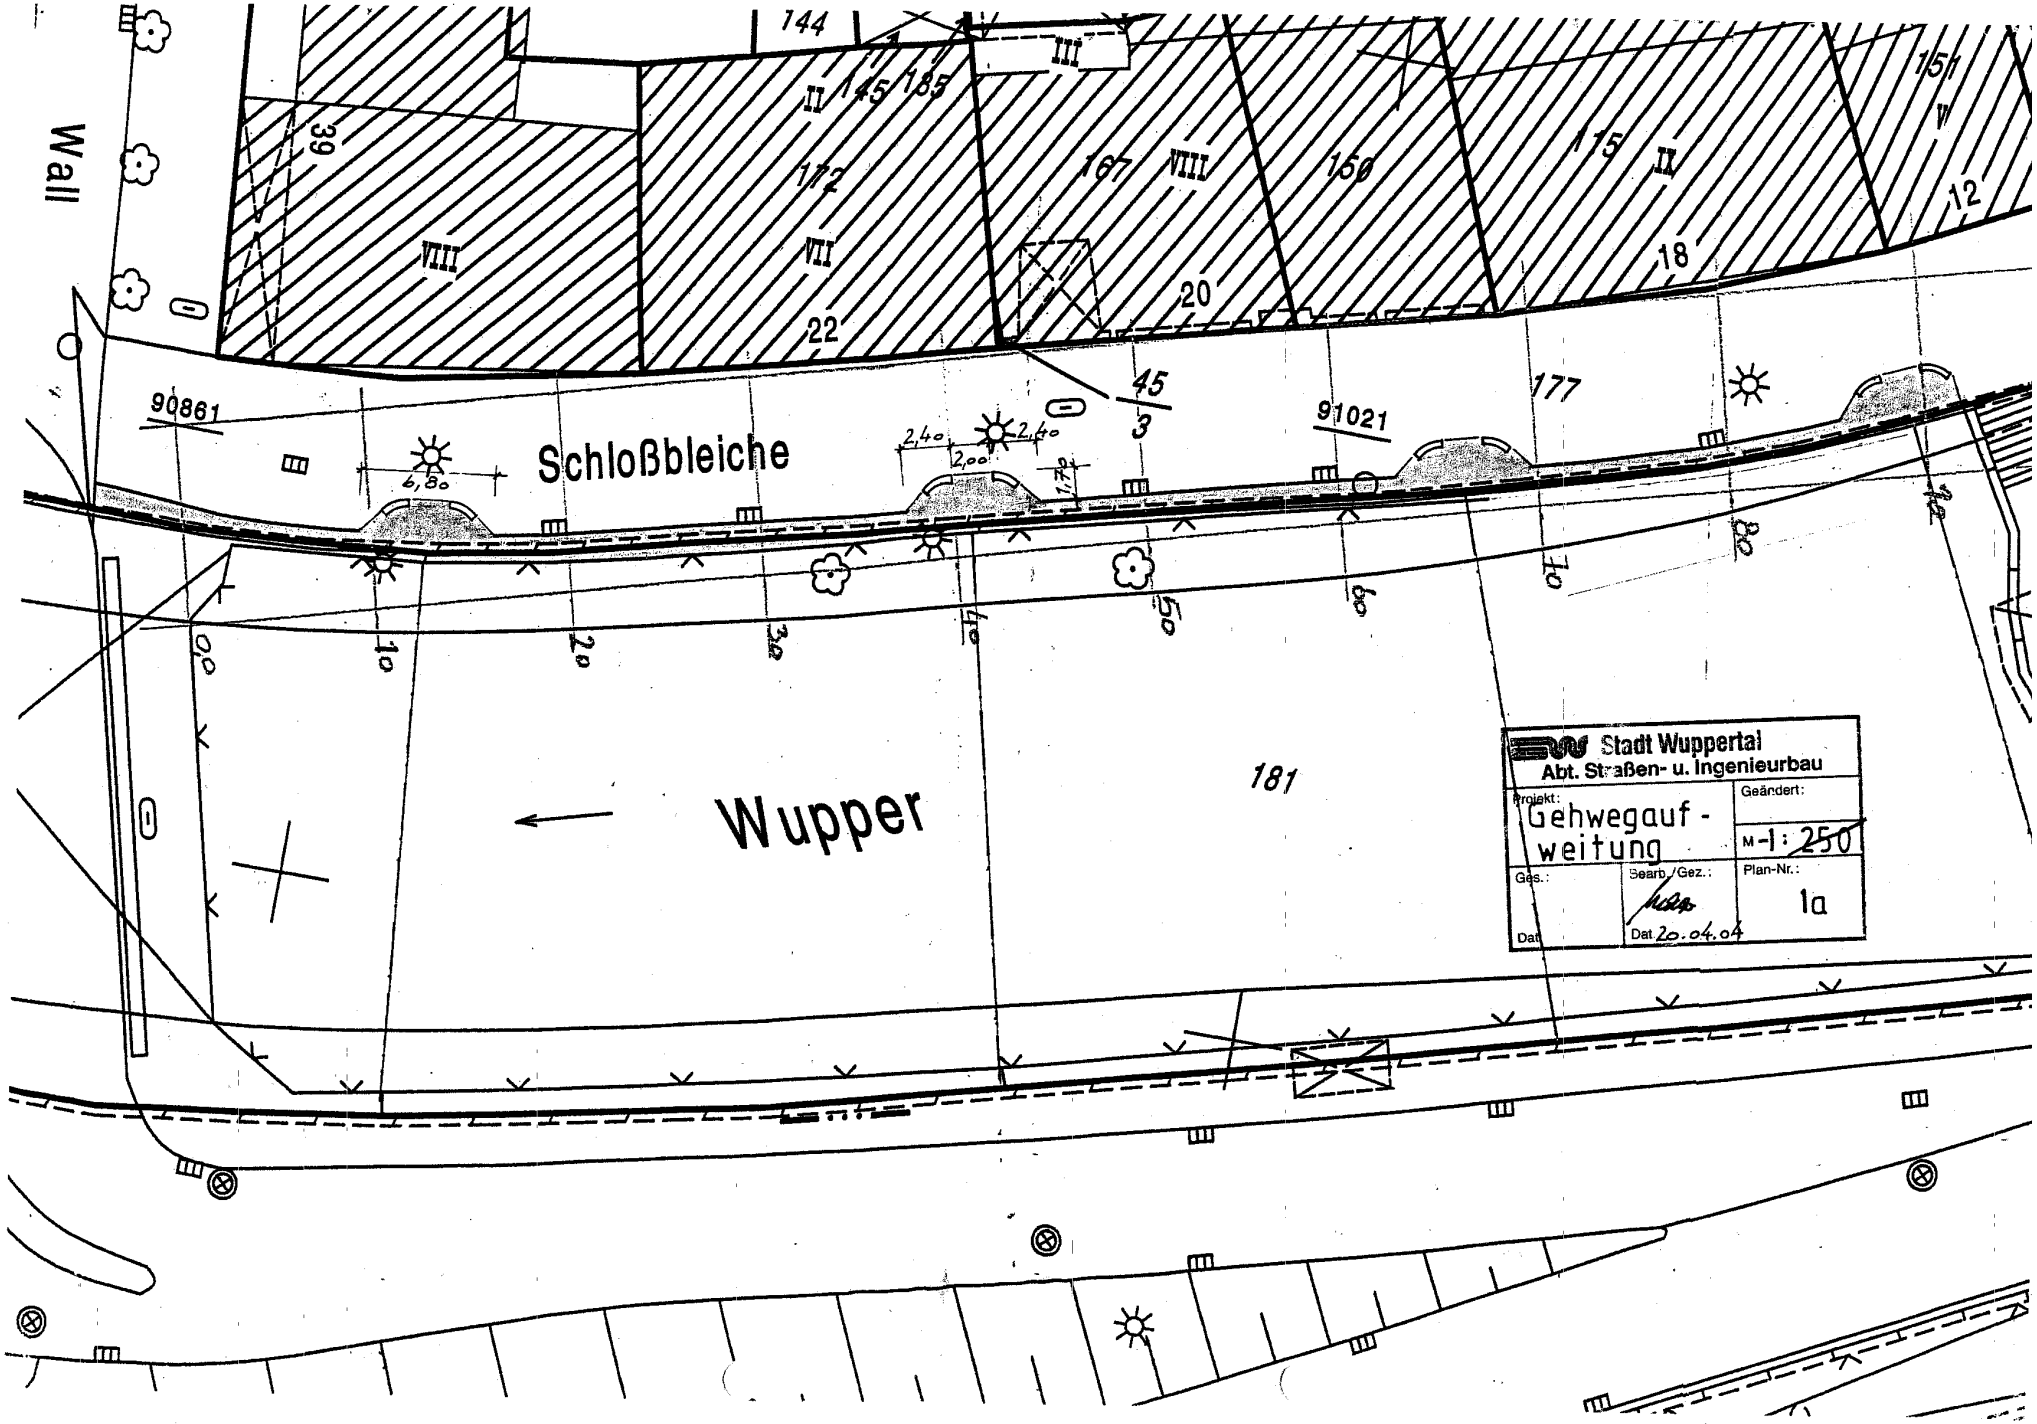
Wall
Schloßbleiche
Wupper
90861
91021
144
145
185
172
167
150
115
151
39
22
20
18
12
45
3
177
181
6,80
2,40
2,00
1,70
0,0
10
20
30
40
50
60
70
80
Stadt Wuppertal
Abt. Straßen- u. Ingenieurbau
Projekt:
Gehwegauf-
weitung
Geändert:
M-1: 250
Ges.:
Bearb./Gez.:
Plan-Nr.:
1a
Dat.
Dat. 20.04.04