


Westansicht Blue Box

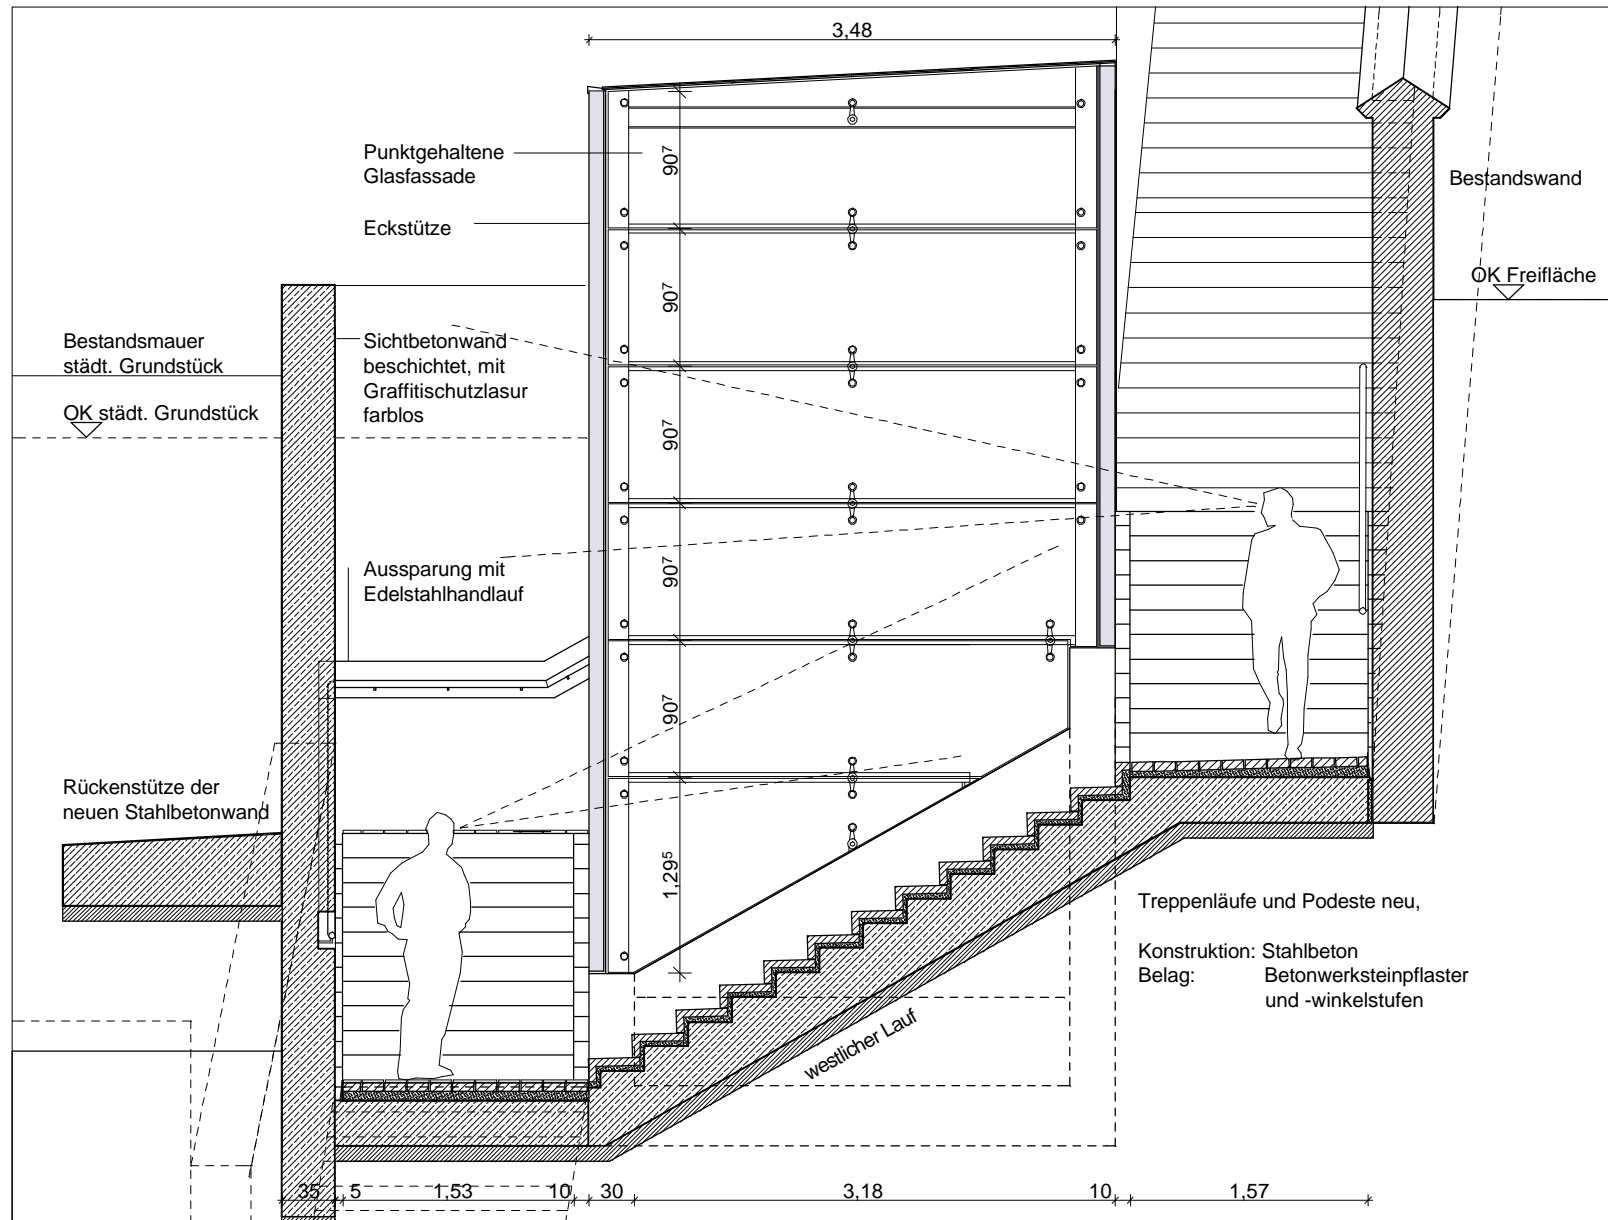

Projekt: Pressburger Treppe Wuppertal Sanierung und Umgestaltung	Architekt: RATHKE Architekten BDA Wuppertal - Berlin GbR	Hubertusallee 35, 42117 Wuppertal Tel.: 0202 / 2741380 Fax: 746202	Darstellung: Westansicht Blue Box	Datum: 11. 2004
Bauherr: Stadt Wuppertal Ressort 101 Stadtplanung und Stadtentwicklung	Lichtplanung: licht raum stadtplanung Dipl. Ing. Uwe Knappschneider	Bayreuther Str. 52a, 42115 Wuppertal Tel.: 0202 / 695160 Fax: 6951616	Maßstab: 1:50	Blatt Nr.: 04