

<b>Durchführungsbeschluss</b>	Geschäftsbereich	Stadtentwicklung, Bauen und Verkehr
	Ressort / Stadtbetrieb	Ressort 104 - Straßen und Verkehr
	Bearbeiter/in Telefon (0202) Fax (0202) E-Mail	Jürgen Matzke 563 5512 563 8422 Juergen.Matzke@stadt.wuppertal.de
	Datum:	15.11.2001
	<b>Drucks.-Nr.:</b>	<b>VO/0376/01/S</b> öffentlich
Sitzung am	Gremium	Beschlussqualität
<b>12.12.2001</b>	<b>Bezirksvertretung Cronenberg</b>	<b>Anhörung</b>
<b>29.01.2002</b>	<b>Verkehrsausschuss</b>	<b>Entscheidung</b>
<b>Verlegung der Haltestelle *Hahnerberg* in der Küllenhahner Straße</b>		

### Grund der Vorlage

Antrag der Wuppertaler Stadtwerke AG, Abtlg. 11/14 vom 28.09.2001.

### Beschlussvorschlag

Die Verlegung der Haltestelle **\*Hahnerberg\*** in der Küllenhahner Straße um ca. 30,0 m nach Osten wird beschlossen.

### Einverständnisse

entfällt

### Unterschrift

Bayer

Matzke

### Begründung

Die Bewohner des Hauses Küllenhahner Straße 16/16a möchten die Haltestelle verlegt haben.

Bei einem Ortstermin wurde festgelegt, die Haltestelle um ca. 30,0 m nach Osten, vor die Trafostation der Wuppertaler Stadtwerke AG zu verlegen.

Die Haltestellenposition wird ganztägig von der Linie 633, sowie ab 20:00h von den Linien 607, 615 und 625 angefahren.

Taktzeiten der einzelnen Linien:

Linie 633

Mo. – Fr.                    zur Minute 10' und 50' ganztags  
Samstag                    zur Minute 14' und 44' ganztags  
Sonn- und Feiertag    zur Minute 14' und 44' ganztags

Linie 607, 615 und 625

Mo. – Sa.                    30 – Minutentakt  
Sonn- und Feiertag    30 – Minutentakt

Durch die Verlegung der Haltestelle minimieren sich für die Bewohner die Lärmbelästigung und die Beeinträchtigung durch die Abgase der Busse.

### **Kosten und Finanzierung**

Der Stadt Wuppertal entstehen durch diese Maßnahme keine Kosten.

### **Zeitplan**

Die Maßnahme kann unmittelbar nach Beschluss umgesetzt werden.

### **Besondere Anmerkungen**

Eine Vorbeifahrt des Individualverkehrs am haltenden Bus ist unter Beachtung des Gegenverkehrs möglich.


Die Verlegung der Haltestelle ist mit den Fachbereichen Kreispolizeibehörde Wuppertal, WSW Abtlg. 11/14, 104.1 und 104.22 abgestimmt.

### **Anlagen**

Lageplanausschnitt M 1:500

### **Verteiler zur Kenntnis bzw. weiteren Veranlassung**

- Abteilungsleitung
- Ressort-/Stadtbetriebsleitung
- Pate Herr Ziegler oder Vertreter
- Geschäftsbereichsbüro/Geschäftsstelle
- 
- WSW AG, Abt. 11 / 14  
104.4 z.Kts.  
104.1 z.Kts.  
104.22 z.Vg.

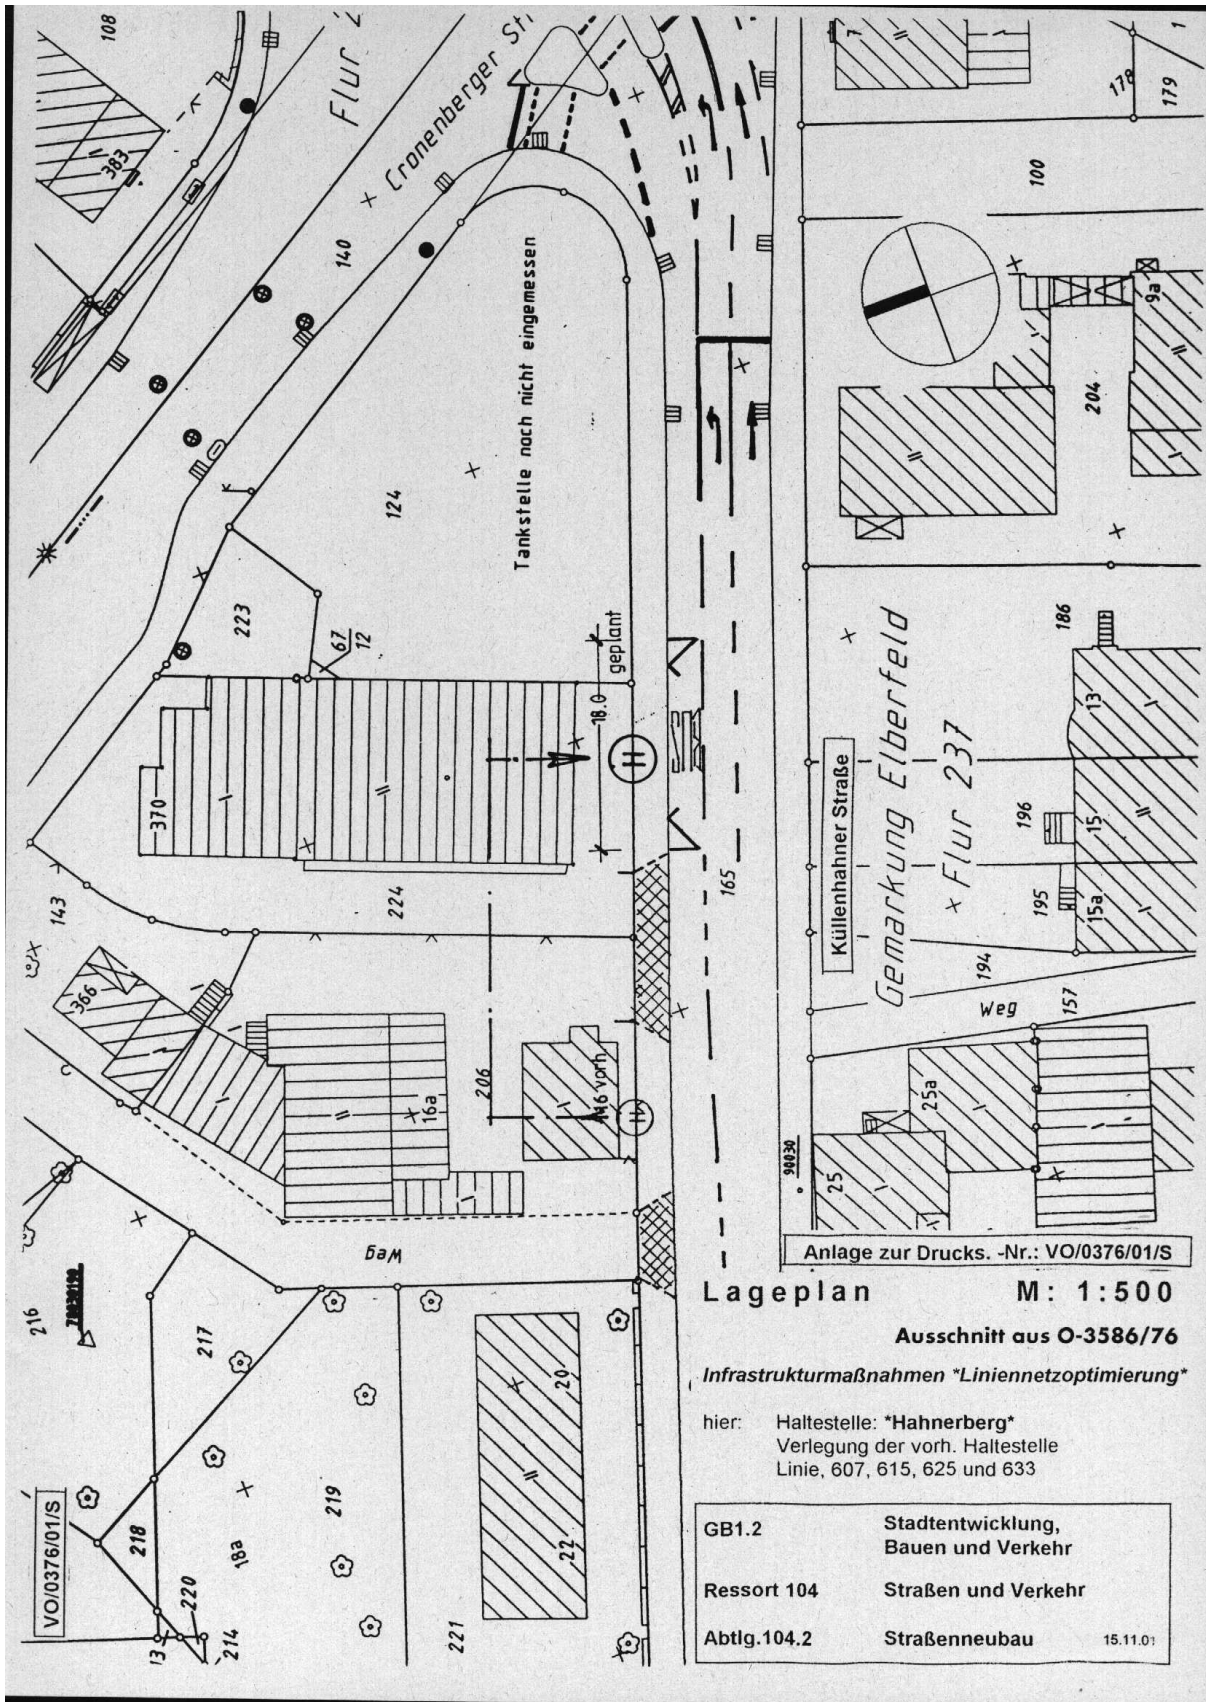

Verteiler: