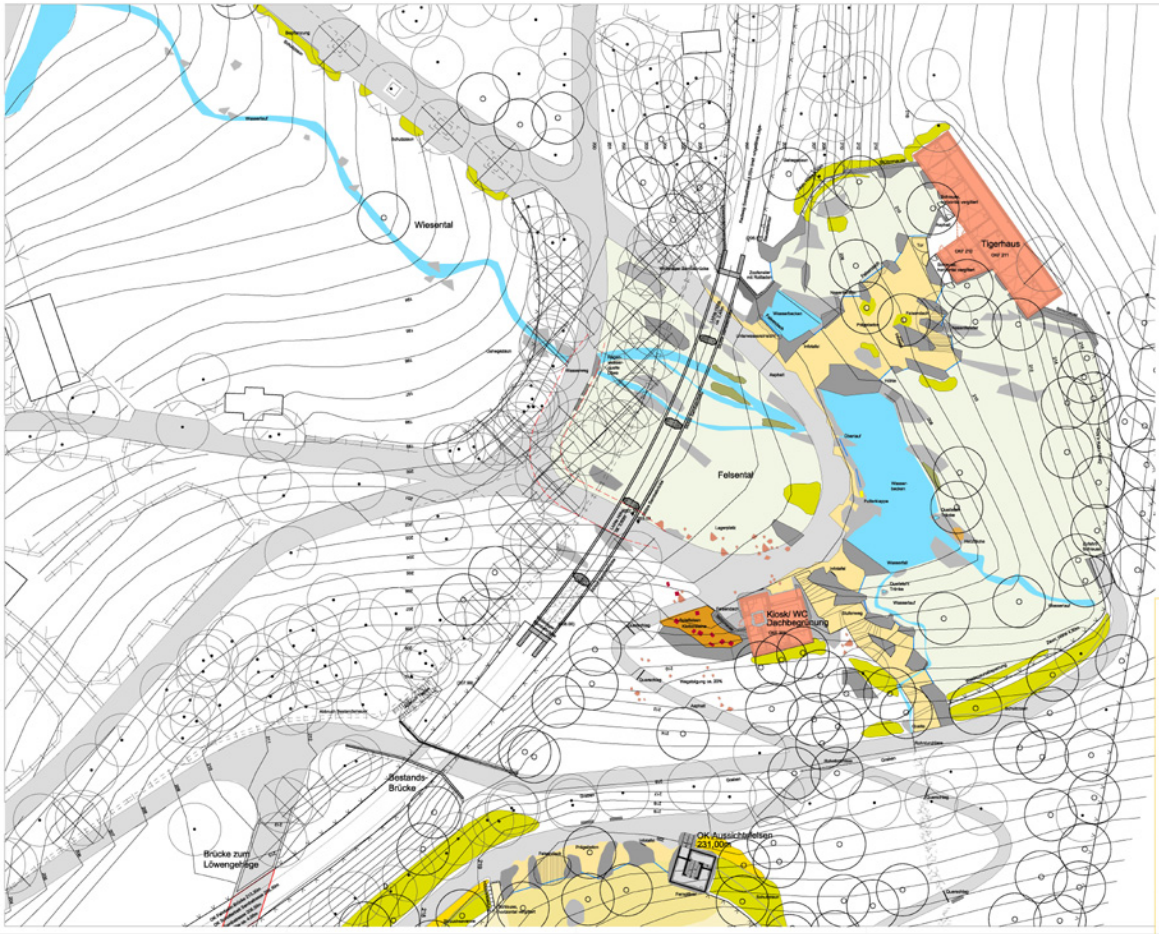

LEGENDE

Grenzen / Höhen / Gefälle

Höhenlinie Planung

Höhen Bestand

Planungshöhe

Gefälle

Schulzboden

Schräge

Achtung Bestand

Schlagzeumen Feuerwehr

Bestandsbaum

Baum Neupflanzung

Bestandsbaum Fällung

Extensive Dachbegrünung Planung

Intensive Dachbegrünung Höhe Planung

Magerbeton

Sand Grau Savanne

Rasen

Steinschüttung

asphaltgebundene Wegedecke

betongebundene Wegedecke / Pflastersteine

Bäume

GMW

Neumarktstraße 40 42103 Wuppertal

Projekt

Zooerweiterung Wuppertal

Hubertusallee 30, 42117 Wuppertal

Planinhalt

Lageplan zum Bauantrag - Tigergehege

Planverfasser

Rehwaldt Landschaftsarchitekten

Bautzner Str. 133, D1099 Dresden

Tel.: 0351-8119990, Fax: 0351-8119999

Maßstab: 1:250

Datum: 10.11.04

Bearbeitet: tp

Format: A3

Plan-Nr.: 02

M:\Z_4_Lageplan_2417\12_Indes\Lday

P:\WORD\Fg_AZeichnung\Fgtiergehe\Fgplan1.agsprdmd