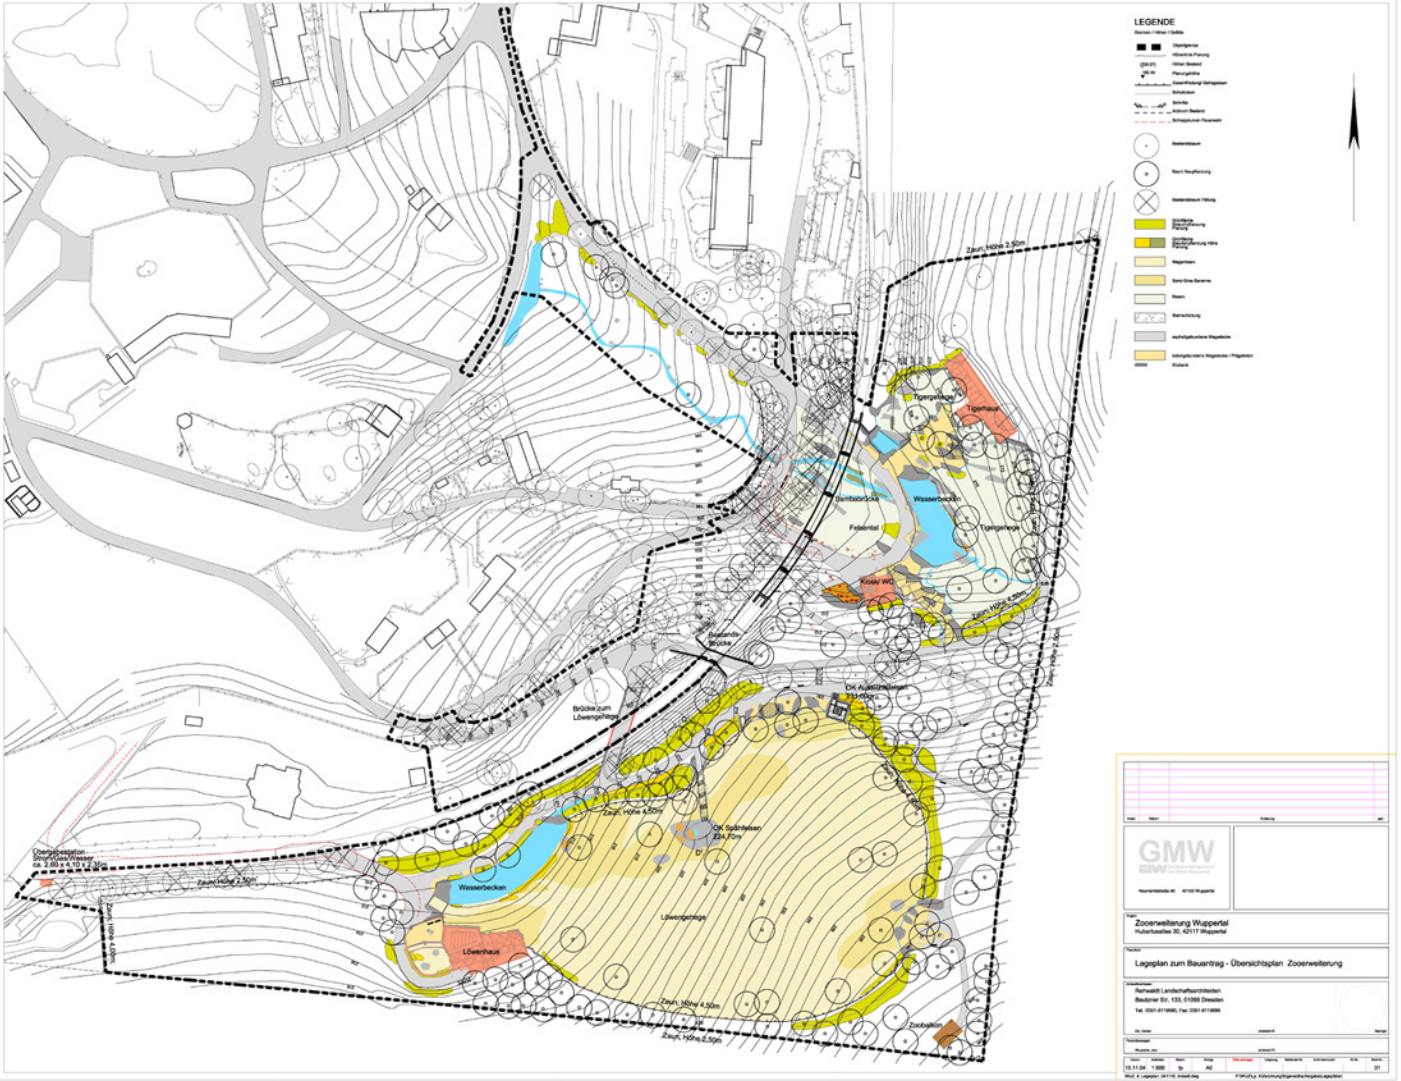
LEGENDE
Tigergehege
Tigerhaus
Wasserbecken
Sambabrücke
Felsental
Kiosk/ WC
Zaun, Höhe 2,50m
Zaun, Höhe 4,50m
Zaun, Höhe 6,00m
Brücke zum Löwengehege
OK Spähfelsen 224,70m
Löwengehege
Löwenhaus
Zoobaltion
Übergabestation Strom/Gas/Wasser ca. 2,60 x 4,10 x 2,35m
GMW
Zooerweiterung Wuppertal
Hubertusallee 30, 42117 Wuppertal
Lageplan zum Bauantrag - Übersichtsplan Zooerweiterung
Rehwaldt Landschaftsarchitekten
Bautzner Str. 133, 01099 Dresden
10.11.04
1:500
A0
01