


Bauleitplanverfahren Nr. 1076

Rangierbahnhof Wichlinghausen

Abgrenzung des Planbereiches

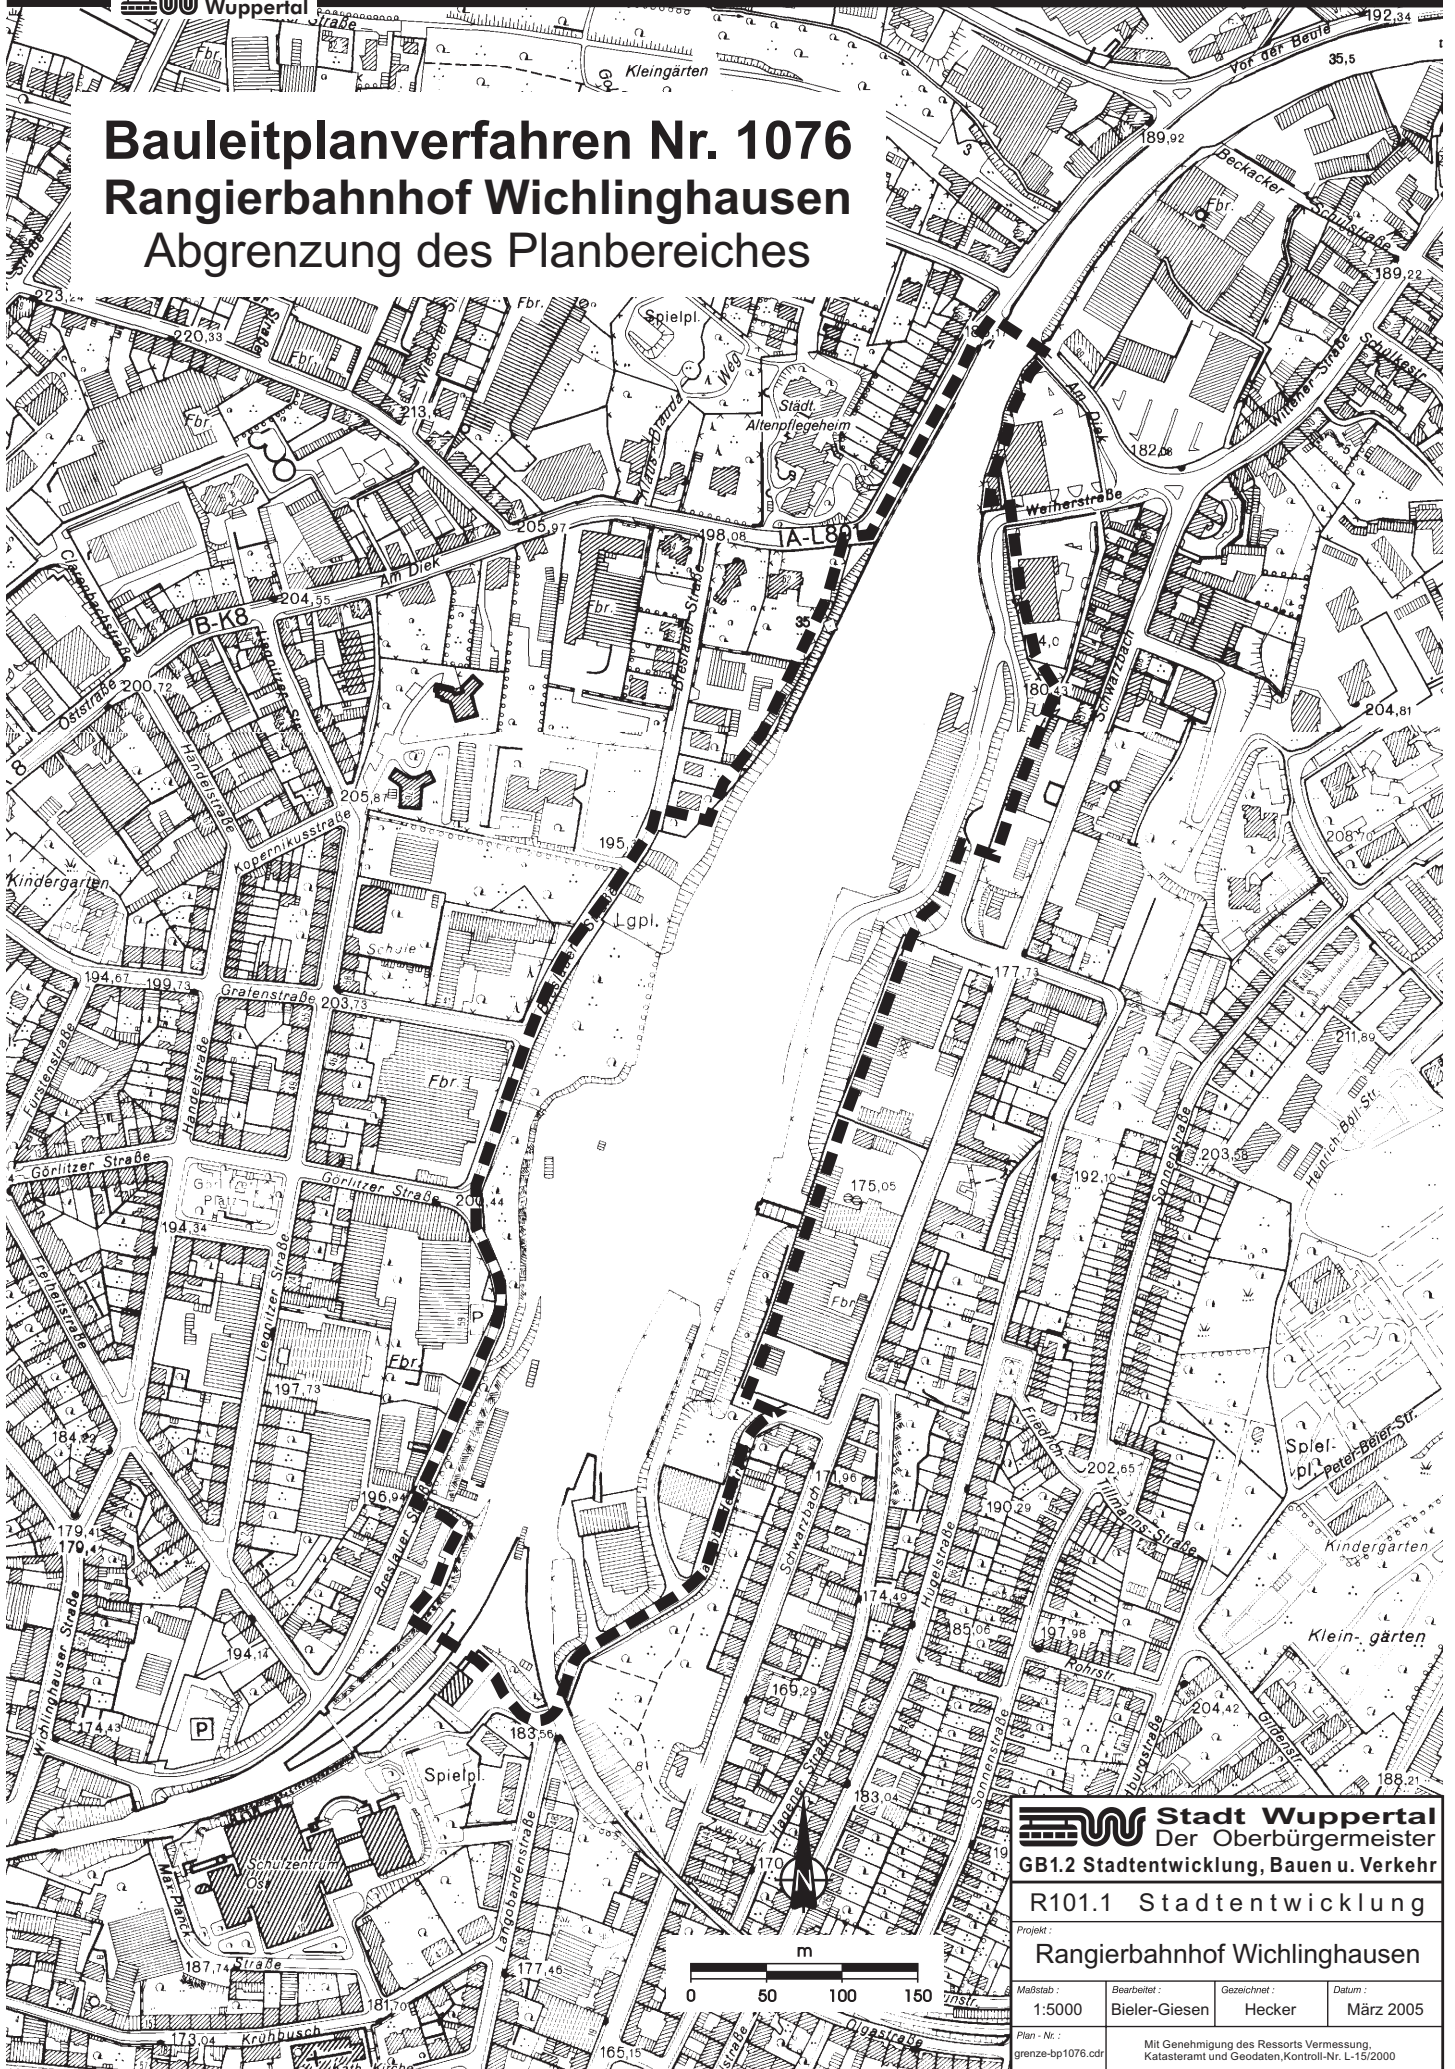

Stadt Wuppertal
 Der Oberbürgermeister
 GB1.2 Stadtentwicklung, Bauen u. Verkehr

R101.1 Stadtentwicklung

Projekt:
Rangierbahnhof Wichlinghausen

Maßstab: 1:5000	Bearbeitet: Bieler-Giesen	Gezeichnet: Hecker	Datum: März 2005
--------------------	------------------------------	-----------------------	---------------------

Plan-Nr.:
grenze-bp1076.cdr

Mit Genehmigung des Ressorts Vermessung,
 Katasteramt und Geodaten, Kontroll-Nr. L-15/2000