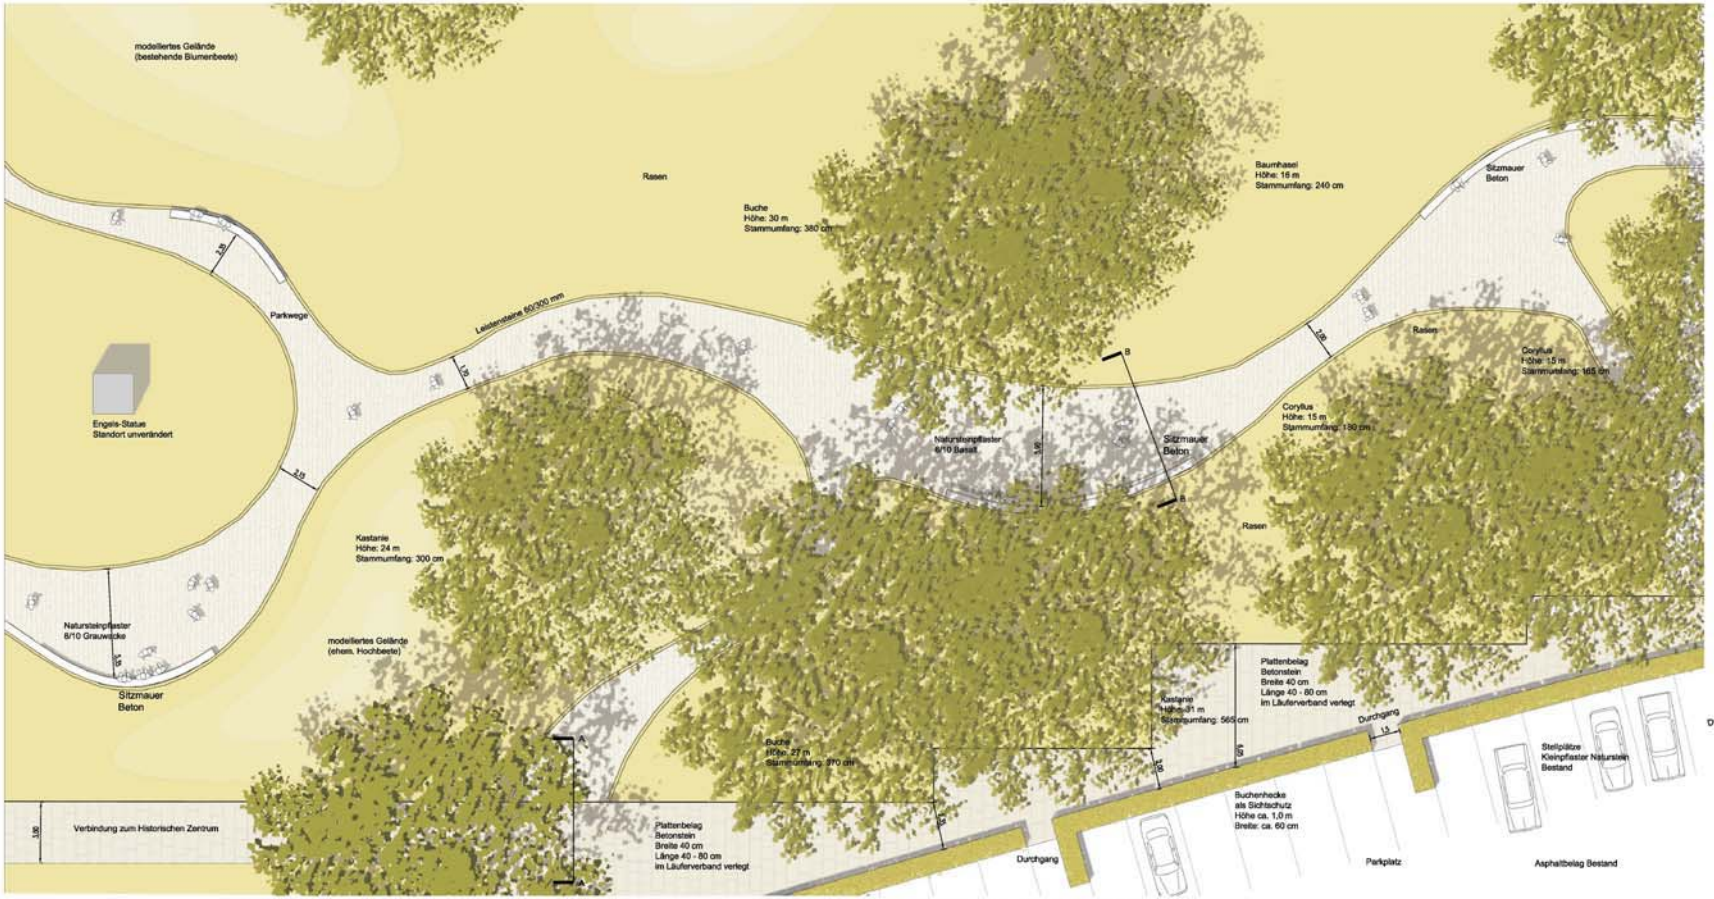

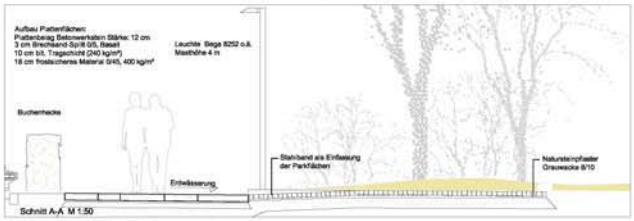

Schnitt A-A M 1:50

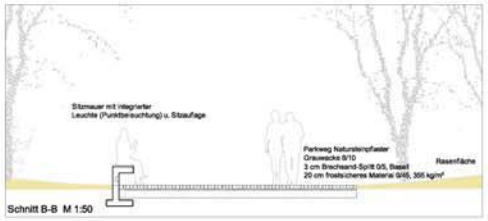

Schnitt B-B M 1:50

Engelsgarten:

Durch Entfernung von dichtem, tiefen Bewuchs gewinnt der Engelsgarten an Transparenz. Sichtbeziehungen zur Oper, der Opernpromenade und dem Historischen Zentrum entstehen.

Das Rasenfeld ist mit einem (Corten-) Stahlband eingefasst und weisst eine leichte Erhebung (ca.10 cm) gegenüber den umgebenen gepflasterten Flächen auf.

Die organische Wegeführung erhält einen Natursteinpflasterbelag, der gegenüber den Rasenflächen keine Höhendifferenz aufweisst.

Aus den vorhandenen Hochbeeten entsteht ein organisch modellierte Geländetopographie.

Vorgefertigte Betonbänke, mit integrierten Leuchten (Punktbeleuchtung) im Sockel, fahren die organische Form der Parkwege nach. (Ausführung ähnlich wie im Terrassenpark)

Vorhaben
Kulturachse Barmen - Wuppertal

Bereich
Engelsgarten

Planinhalt
Grundriss
Schnitte

Leistungsphase
Entwurfsplanung

Maßstab
1:100
1:50

Datum
15.03.2005

Plannummer
WU-03-04/A

Planverfasser
JENSEN ARCHITEKTEN
Lindwurmstrasse 39 D 80337 München
Tel. +49 (0)89 726301 43 Fax 726301 70

gezeichnet
CJ

Änderungen / Kommentare

Anlage 04 zur VO/0375/05