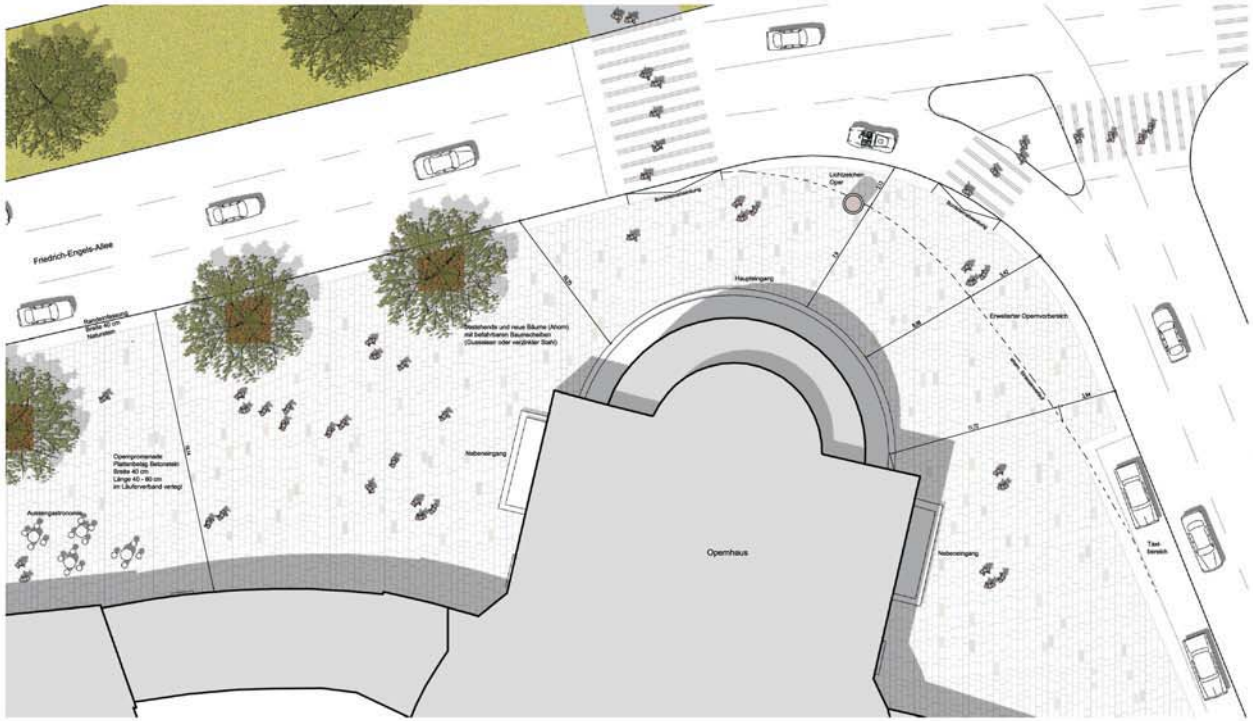


Grundriss Opernplatz 1:100

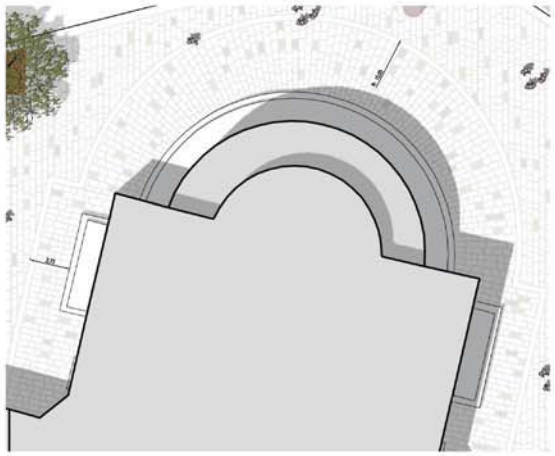

Alternativer Belagsverlauf vor Oper

## Opernpromenade:

Belag aus Betonstein-Platten in unterschiedlichen Grössen (Breite 40cm, Länge 40 - 80cm), in changierenden hellen Sandfarbtönen und im Läuferverband verlegt.

Einfassungen an der Randsteinkante in hellem Natursteín markieren den Übergang zur Fahrbahn. Baumscheiben aus Gusseisen bzw. verzinkten Stahlgitterrosten gewährleisten auch unter den Bäumen freie Bewegung.

Optional kann der Haupteingang der Oper durch einen radialen Belagsverlauf akzentuiert werden.

Die ergänzte Baumallee an der B7 grenzt den Opernplatz vom Strassenraum ab und stärkt den fliessenden Übergang in die Opernpromenade.

Opernplatz Bestand

Referenz Betonstein - Plattenbelag

Vorhaben
Kulturachse Barmen - Wuppertal

Bereich
Oper

Planinhalt
Grundriss Opernplatz
Perspektive Opernplatz

Leistungsphase
Entwurfsplanung

Maßstab
1:100

Datum
15.03.2005

Plannummer
WU-3-05/A

Planverfasser
JENSEN ARCHITEKTEN
Dr.-Ing. Volkwin Jensen
Dipl.-Ing. Architekt
Dipl.-Ing. Architekt
Dipl.-Ing. Architekt