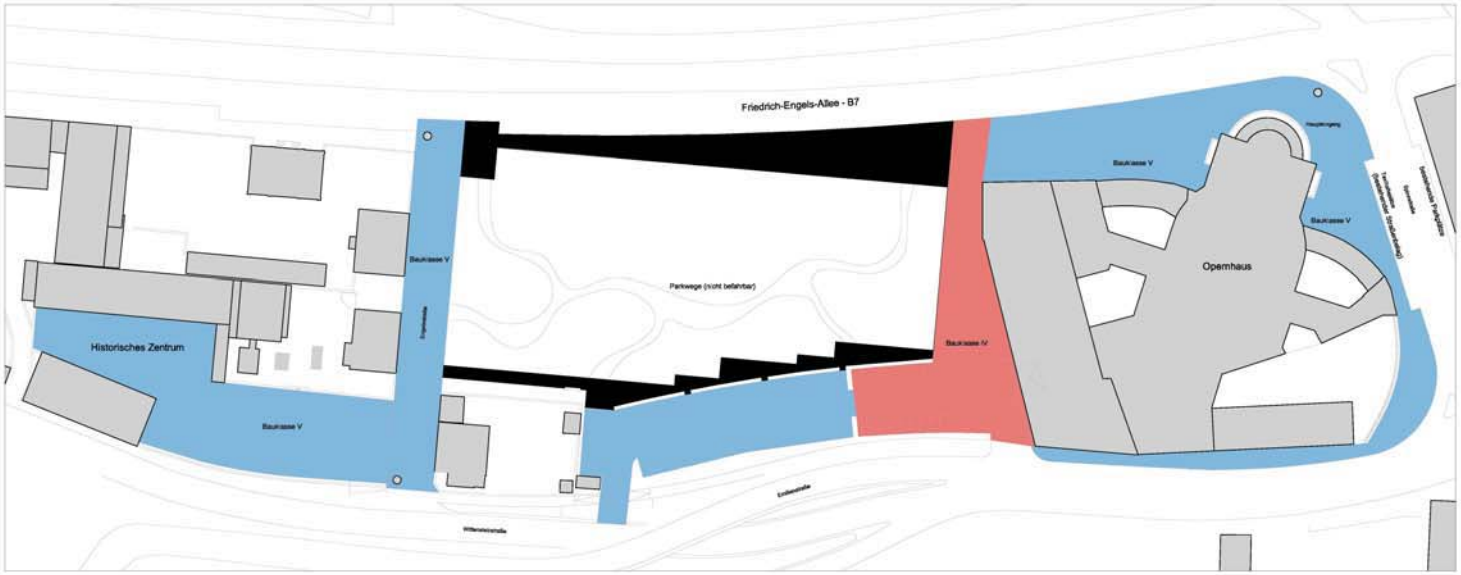

Regelschnitt Wegeaufbauten Baukasse VI

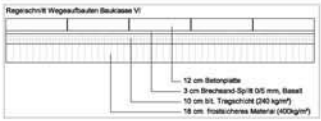

Regelschnitt Wegeaufbauten Baukasse V

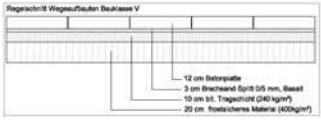

Regelschnitt Wegeaufbauten Baukasse IV

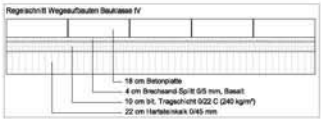

Vorhaben
Kulturachse Barmen - Wuppertal

Bereich
Historisches Zentrum / Engelsgarten / Oper

Planinhalt
Bauklassen
gemäß RSTO 01

Leistungsphase
Entwurfsplanung

Maßstab
1:500/20

Datum
15.03.2005

Plannummer
WU-3-08/A

Planverfasser
JENSEN ARCHITEKTEN
Lindwurmstrasse 39 D 80337 München
Tel. +49 (0)89 726301 63 Fax 726301 70

gezeichnet
JG

Änderungen / Kommentare

Anlage 08 zur VO/0375/05