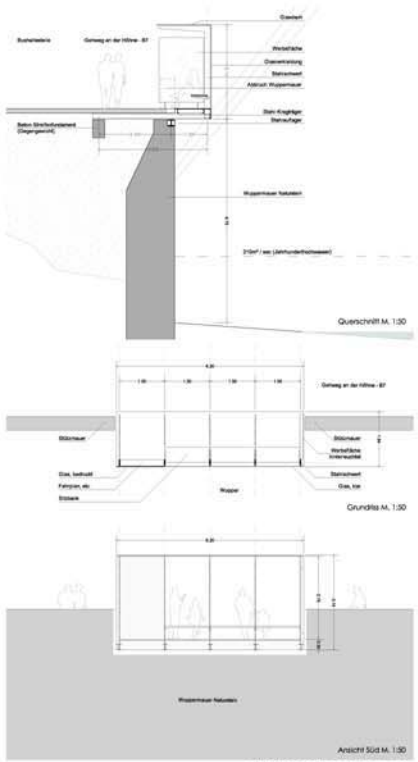

"Wartebalkon" an der Wupper

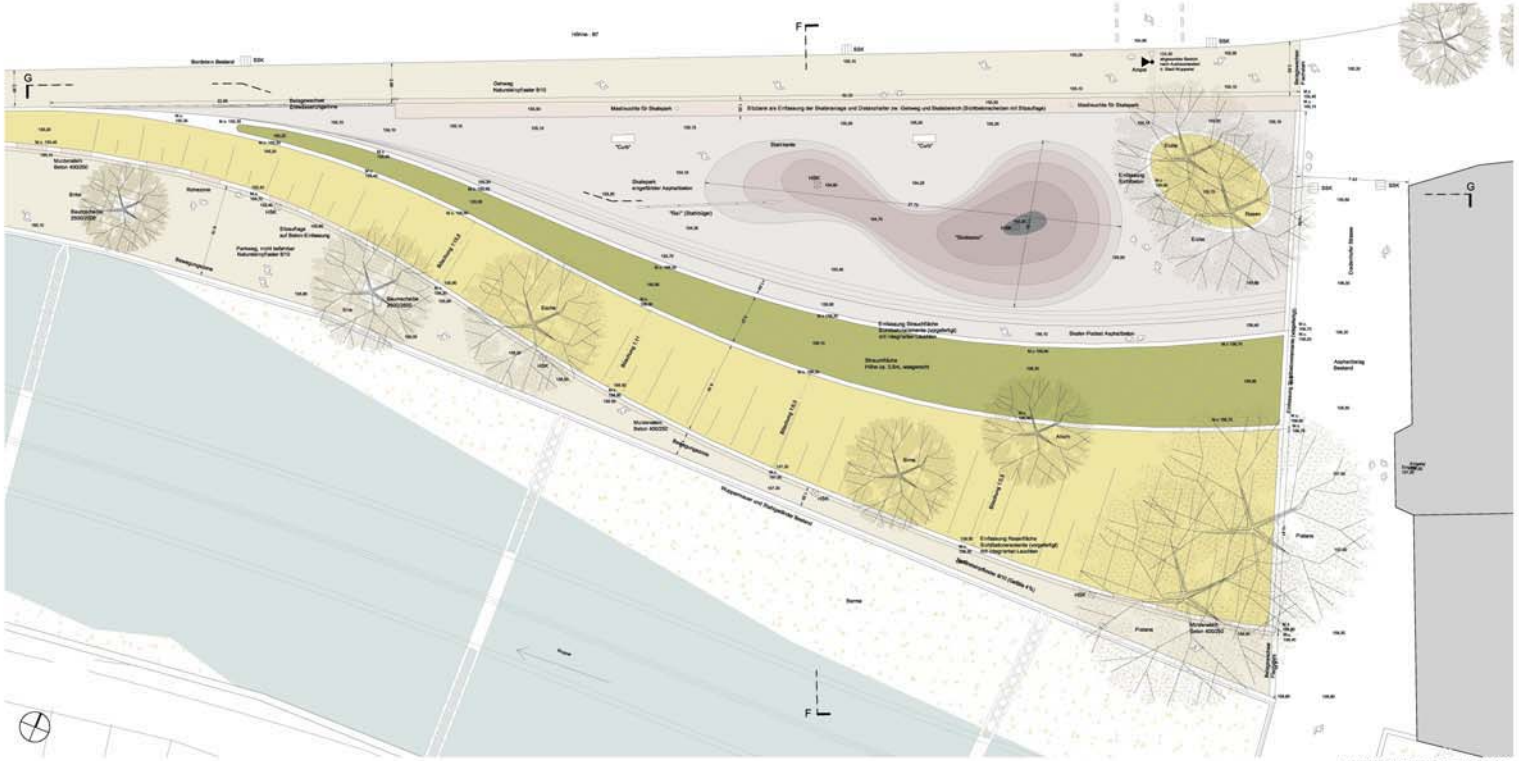

Ausschnitt Skateanlage M. 1:100

Erläuterungen:

"Wartebalkon":

Der Wartebalkon an der Wupper befindet sich an der Engstelle zwischen des Terrassenparks, zwischen Höhne und Wupper. Durch das Auslegen in den Wuppersaum stellt der Wartebereich der Buchaltestelle kein Hindernis für die Fussgänger dar. Der Balkon ermöglicht den Wartenden Fluss und Strassenraum aus einer ungewohnten Perspektive zu erleben.

Die Konstruktion des Balkons besteht aus U-förmigen Stahlrahmen, die sich zum Gehweg öffnen. Ein Stahlprofil in der Wuppermauer überträgt die Auflagelröhre auf das Mauerwerk, während ein Beton-Streifenfundament als Gegengewicht wirkt und die Konstruktion im Gehweg verankert. Flache Stahlschwerter auf der Flussseite und Dach unterstützen Leichtigkeit und Transparenz der Konstruktion. Als Hülle dienen grossflächige Klargiasseleinte, die durch Info-Tafeln und bedrucktem Glas ersetzt werden können.

Skateanlage:

Das Gelände im östlichen Bereich des St.Etienne Ufers weist ein Gefälle von Süden nach Norden auf und orientiert sich zur Höhne und zum Geschwister Scholl Platz.

Im nördlichen Bereich befindet sich die stark exponierte Skateanlage mit einer plastisch modellierten Oberfläche (Höhenunterschied bis 1,8m) aus eingefärbtem Asphaltbeton. Eine breite Sitzbank begrenzt die Skatefläche im Norden und schafft den erforderlichen Sicherheitsabstand zum Gehweg. Im Süden schliesst die Skateanlage mit einem erhöhten Podest sowie der Einfassungsmauer der Strauchfläche (Sitzgelegenheit) ab. Zwei "Curbs" und ein "Roll" ergänzen die Skateanlage und können evtl. verschoben oder ausgetauscht werden.

Analog zum westlichen Bereich des St. Etienne Ufers, weist die Strauchfläche kein Gefälle auf, während geneigte Flächen mit Rasen begrünt sind.

Ein mit Natursteln Pflaster belegter Parkweg verläuft entlang der Ufermauer. Kleine Aufweitungen mit Sitzgelegenheiten stärken den parkähnlichen Charakter.

Neigung und Belag der Diedenhofer Strasse bleiben erhalten.

Referenz Skateanlage

Vorhaben
Kulturachse Barmen - Wuppertal

Bereich
Terrassenpark St. Etienne Ufer

Planmaß
Grundriss Skateanlage / Grundriss, Schnitt, Ansicht - "Wartebalkon"

Leistungsphase
Entwurf

Maßstab
1:100

Datum
15.03.2005

Plannummer
WU 5 14/A

Planverfasser
JENSEN ARCHITEKTEN
Lindwurmstrasse 39 D 80337 München
Tel. +49 (0)89 724301 43 Fax 724301 70

gezeichnet
MR

Änderungen / Kommentare
15.03.05 Grundriss, Schnitt, Ansicht - "Wartebalkon" hinzugefügt

Anlage 14 zur VO/0375/05