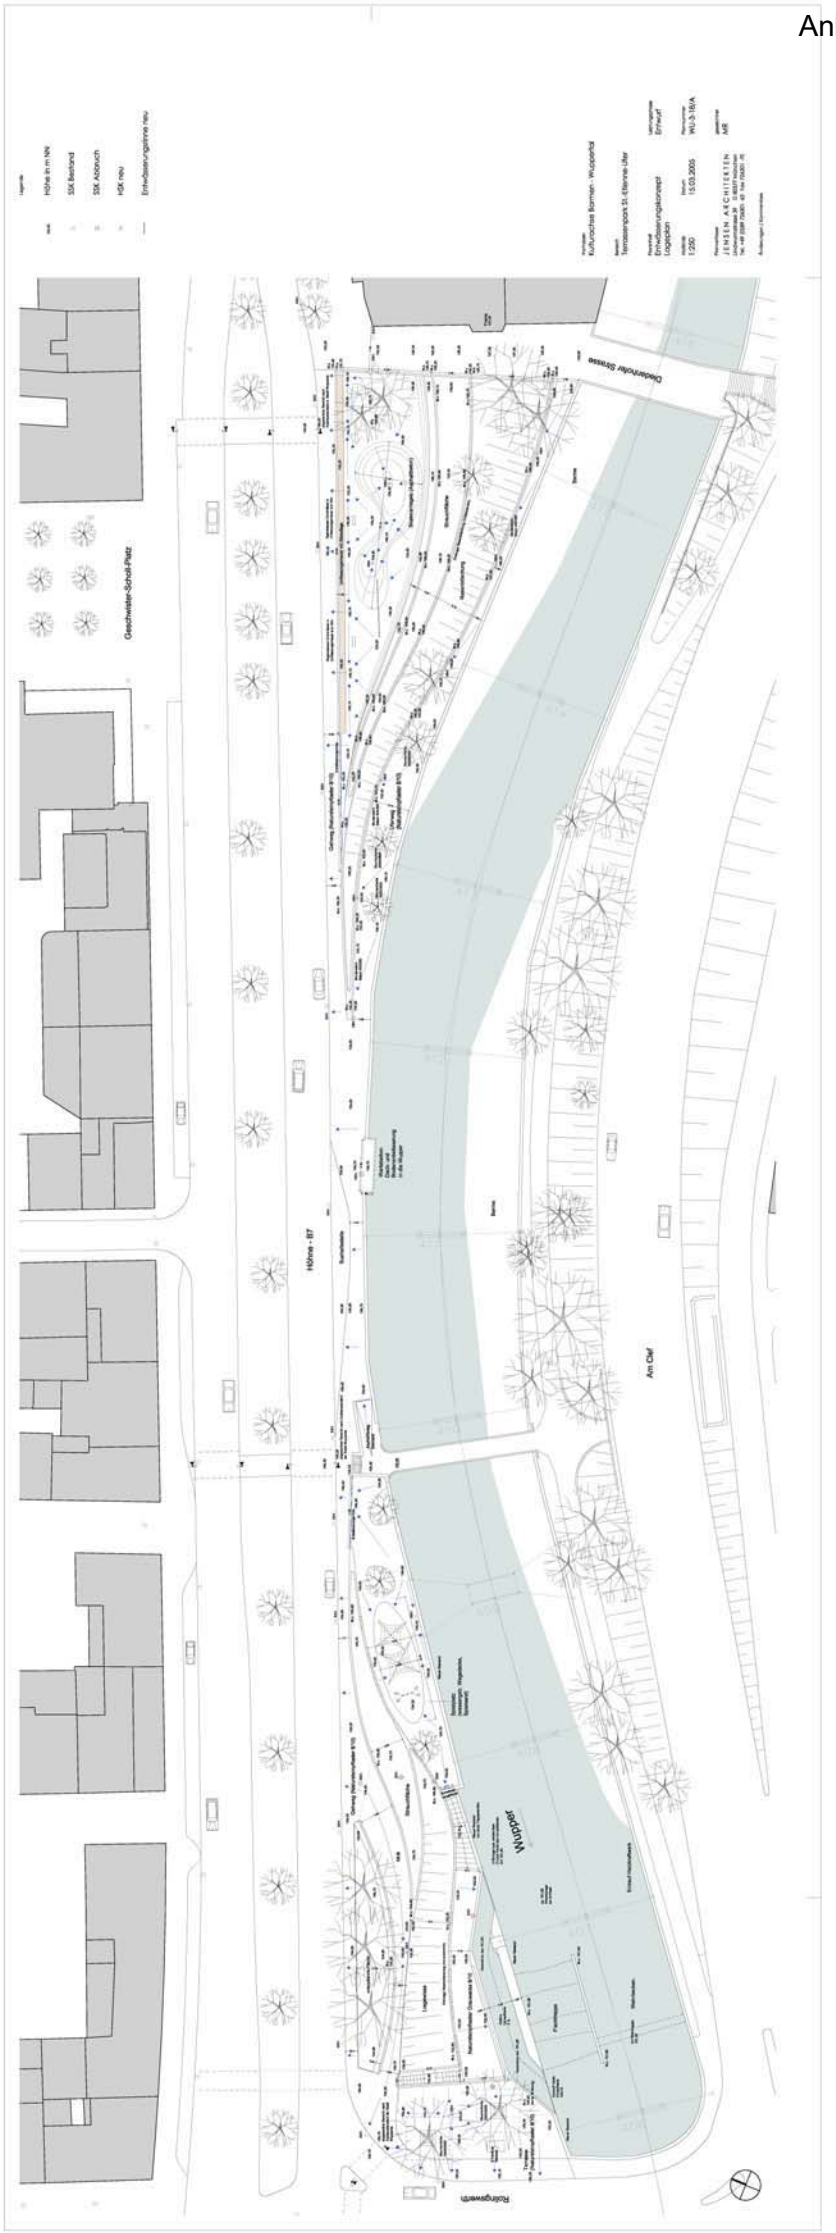
Höhe in m NN
SSK Bestand
SSK Abbruch
HSK neu
Entwässerungsrinne neu
Kulturachse Barmen - Wuppertal
Terrassenpark St.-Etienne-Ufer
Entwässerungskonzept
Lageplan
1:250
15.03.2005
WU-3-18/A
JENSEN ARCHITEKTEN
Geschwister-Scholl-Platz
Höhne - 87
Am Clef
Wupper
Rolingswerth