


Geh- und Radweg auf der Samba Trasse im Bereich Bahnhof Cronenberg

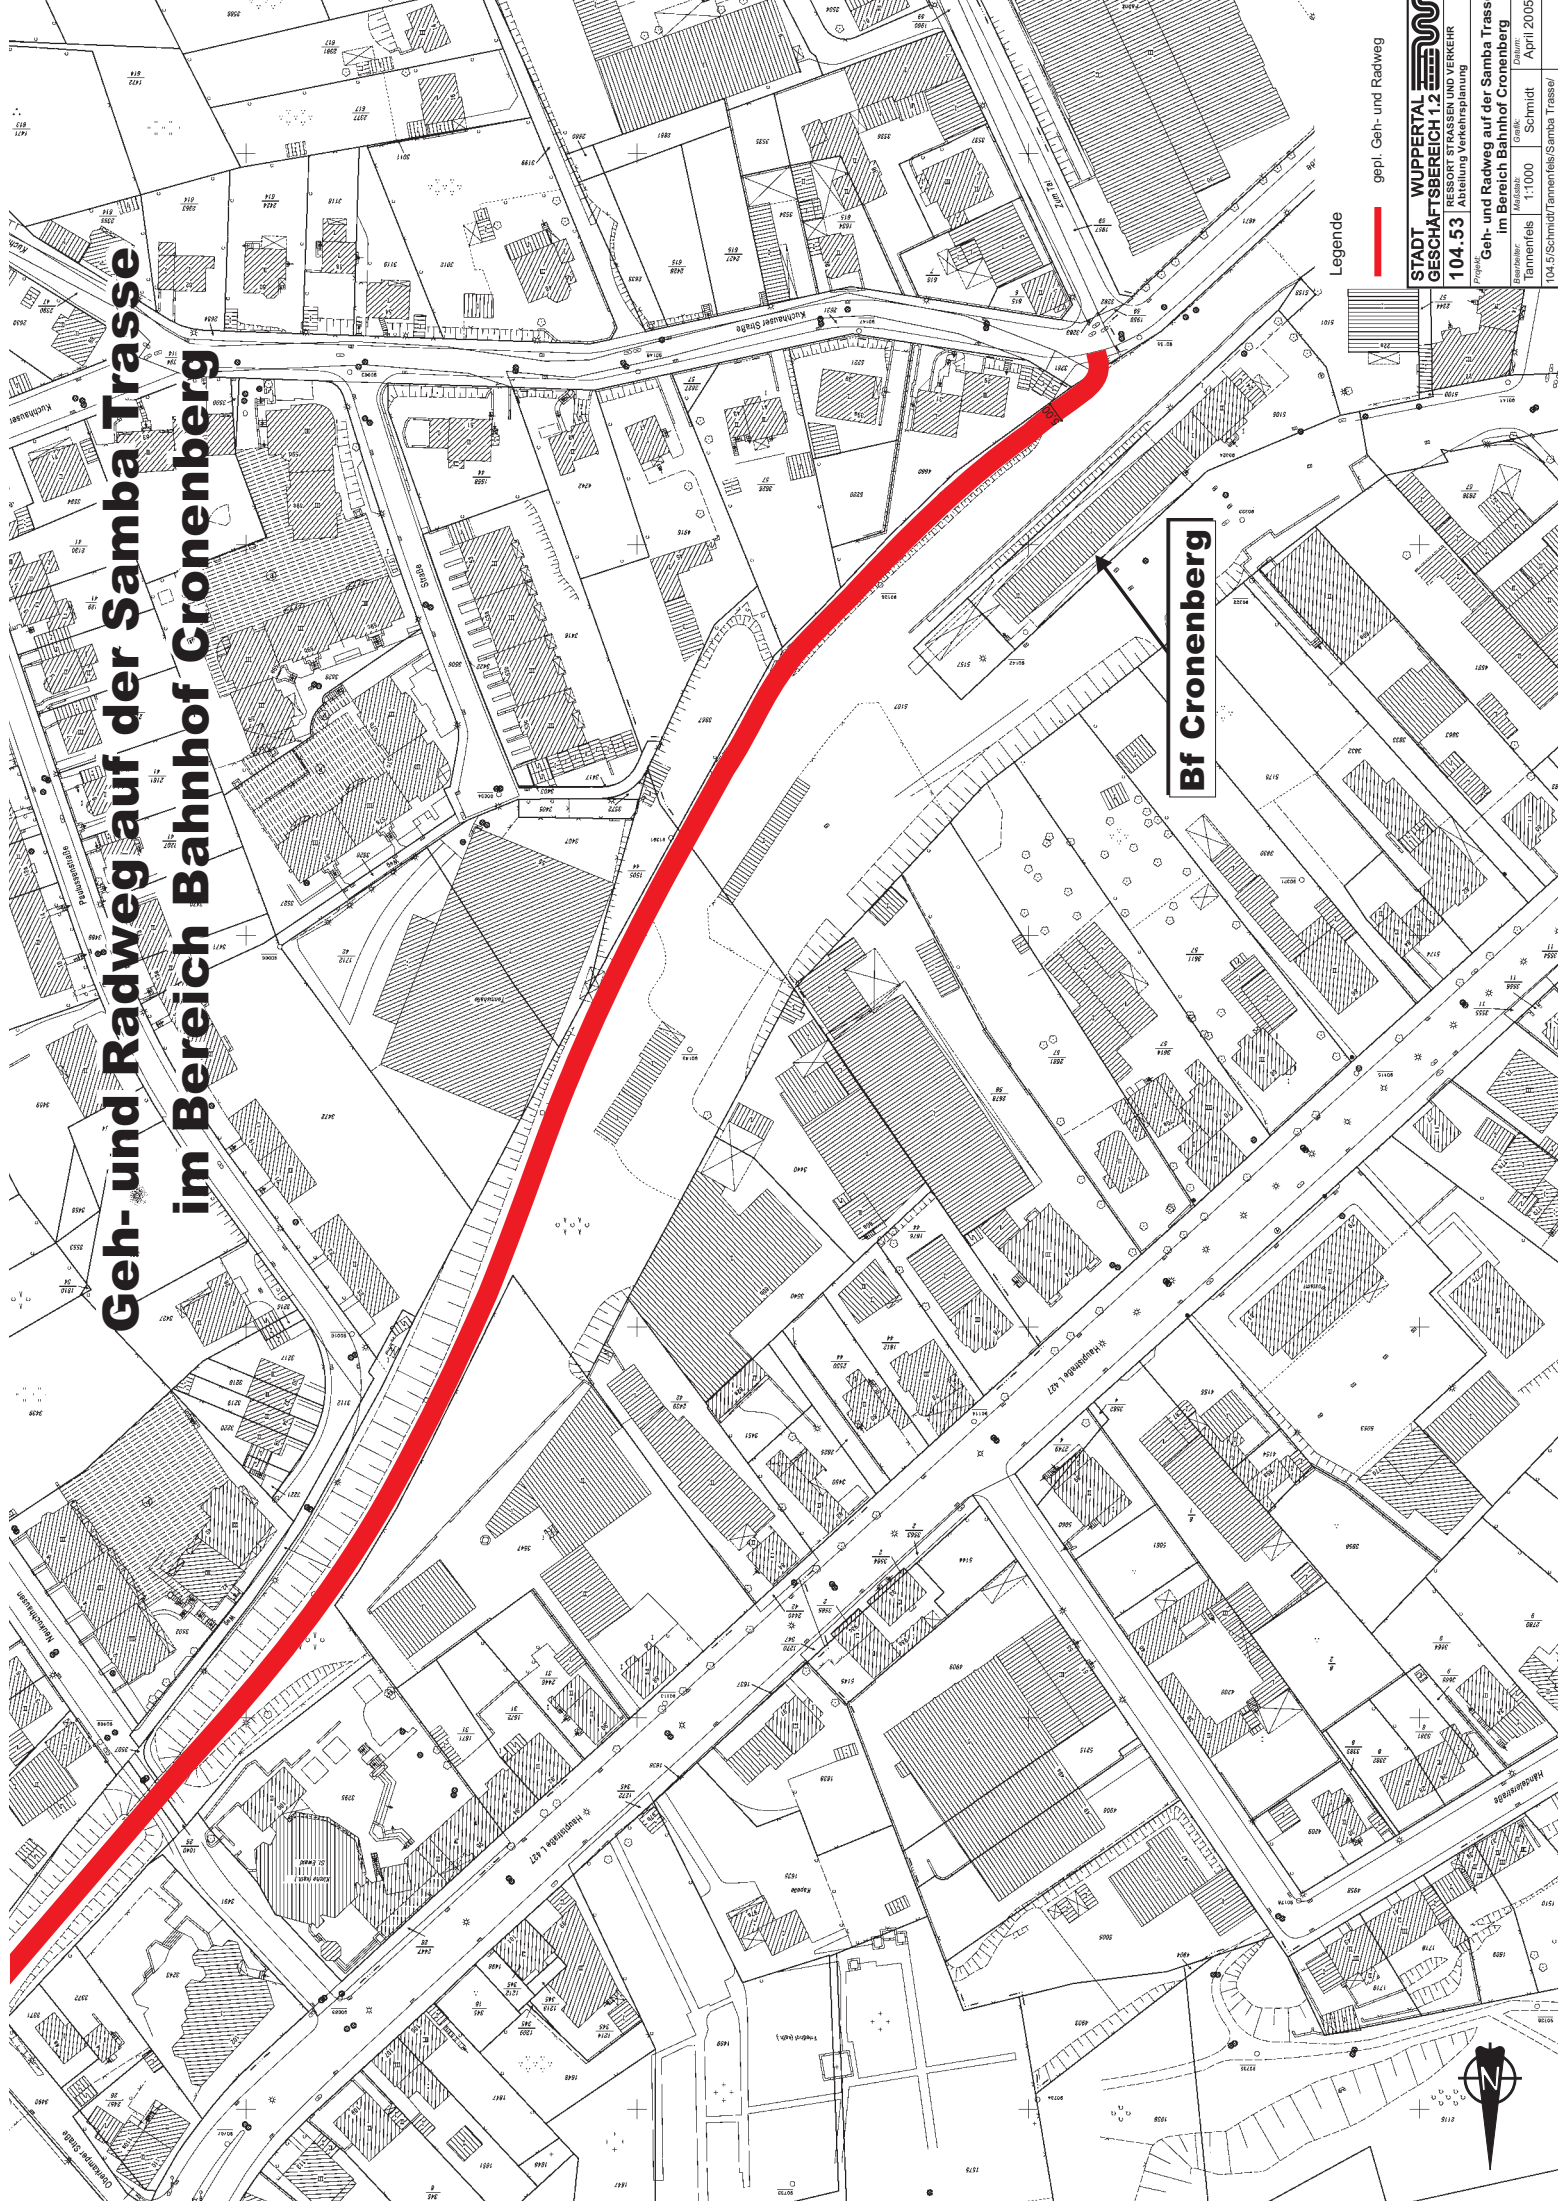

Bf Cronenberg

Legende

gepl. Geh- und Radweg

STADT WUPPERTAL
GESCHÄFTSBEREICH 1.2
RESSORT STRASSEN UND VERKEHR
104.53
Abteilung Verkehrsplanung

Projekt: Geh- und Radweg auf der Samba Trasse
im Bereich Bahnhof Cronenberg

| | | | | | |
|---------------|--------|-------------|---------|--------|------------|
| Blattnummer: | 1:1000 | Gezeichnet: | Schmidt | Datum: | April 2005 |
| Blattentwurf: | | Maßstab: | | | |

104.53 Schmidt/Tammen/Samba Trasse/
Finanzierungsantrag_CBI_2005.cdr

